


TIPO 3C FLAT 1003

ÁREA TOTAL 311 m² aprox.


3 DORMITORIOS
1 ESTAR
3.5 BAÑOS

THE GRAND

PEZET & PORTILLO

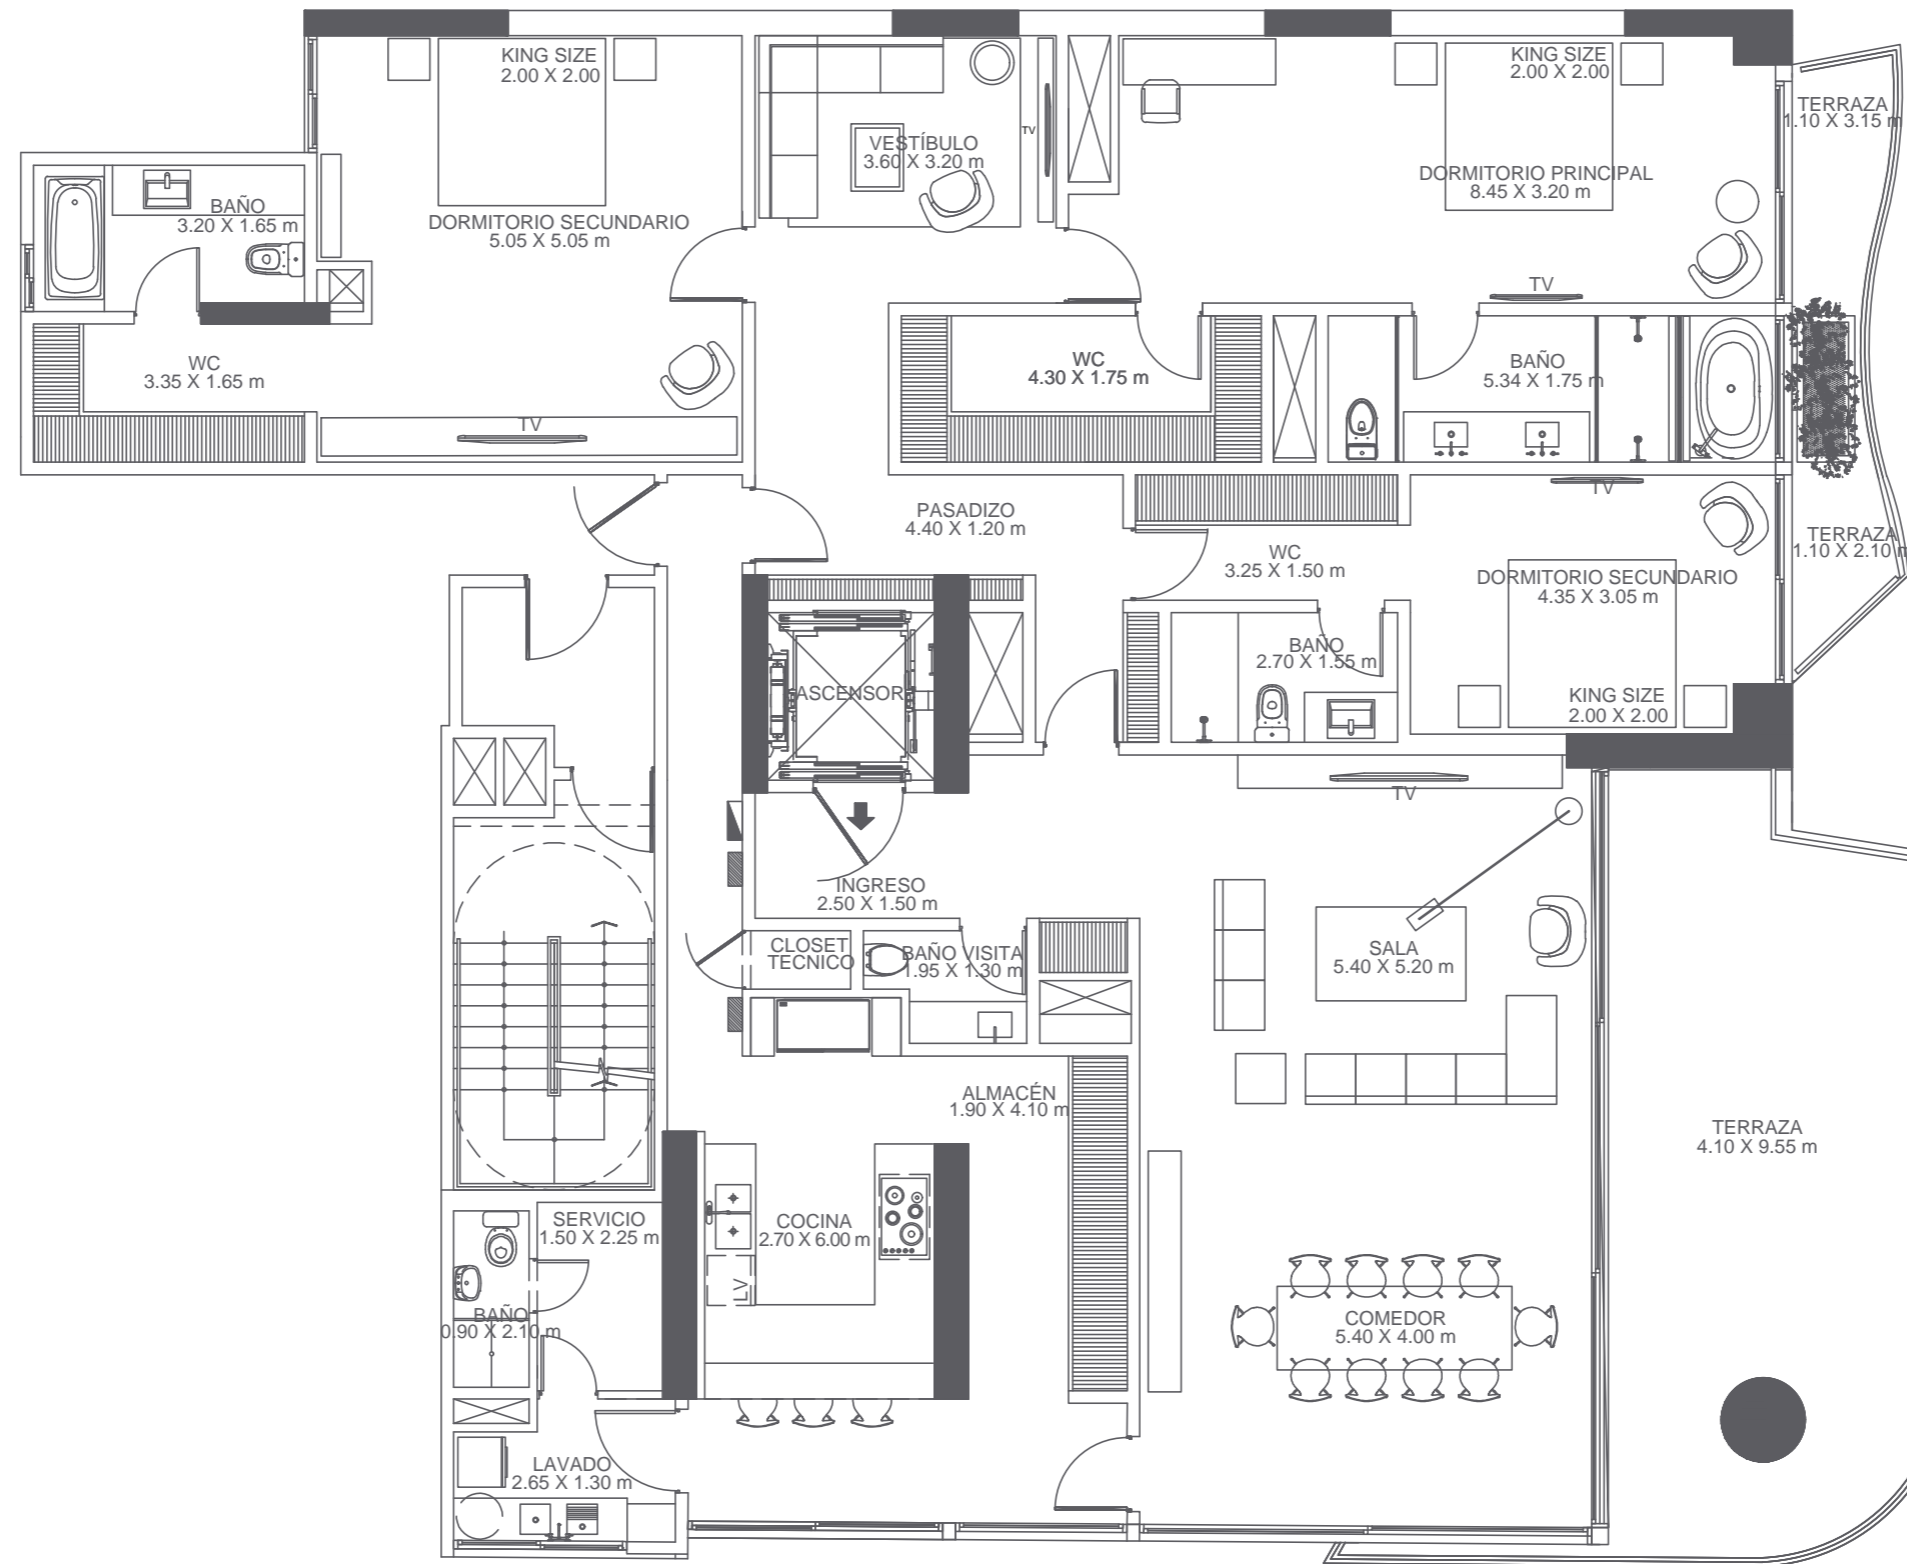

| LEYENDA | |
|--------------------------------|--|
| MURO DE LADRILLO | |
| MURO DE DRYWALL | |
| ESTRUCTURAS | |
| DUCTO TÉCNICO | |
| UBICACIÓN DE TABLERO ELÉCTRICO | |

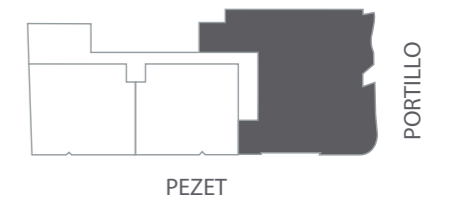

Las descripciones de los departamentos, áreas comunes referidas en las imágenes, planos y todo otro contenido de esta publicidad son referenciales y tienen carácter meramente ilustrativo y no vinculante, pudiendo el promotor inmobiliario durante el desarrollo del proyecto modificar cualquier parte del mismo y/o según diseño del proyecto. La decoración, equipamiento y artefactos de iluminación mostrados no están incluidos son referenciales y no son vinculantes.