


**FLAT 1201**  
**TIPO 1B**

ÁREA TOTAL 300 m<sup>2</sup> aprox.

4 DORMITORIOS  
4.5 BAÑOS

**THE GRAND**  
PEZET & PORTILLO

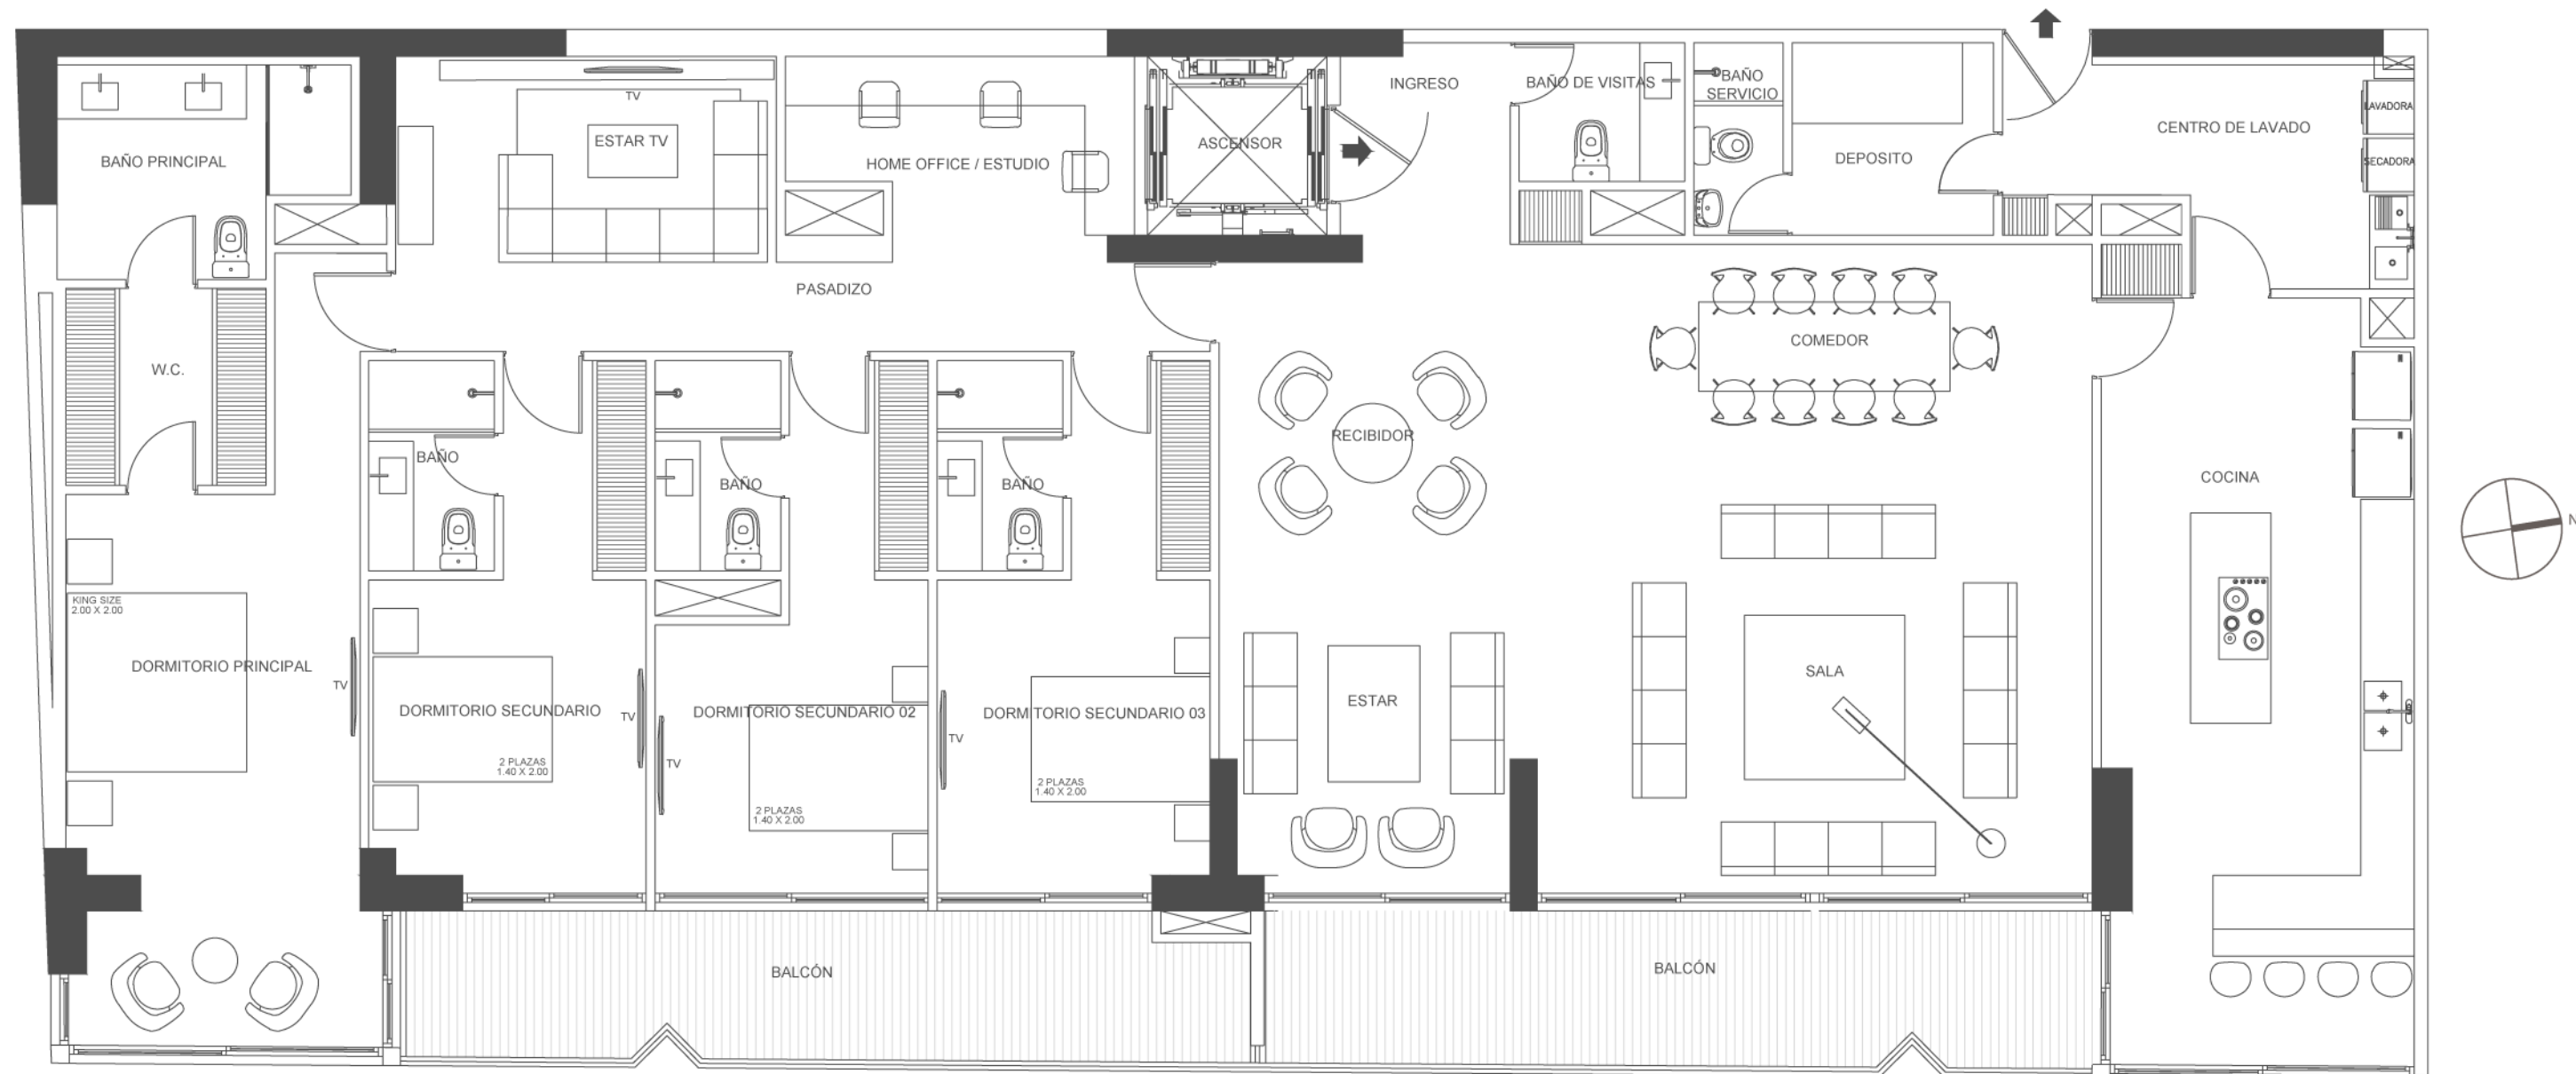

LEYENDA	
MURO DE LADRILLO	[Symbol]
MURO DE DRYWALL	[Symbol]
ESTRUCTURAS	[Symbol]
DUCTO TÉCNICO	[Symbol]
UBICACIÓN DE TABLERO ELÉCTRICO	[Symbol]

Las descripciones de los departamentos, áreas comunes referidas en las imágenes, planos y todo otro contenido de esta publicidad son referenciales y tienen carácter meramente ilustrativo y no vinculante, pudiendo el promotor inmobiliario durante el desarrollo del proyecto modificar cualquier parte del mismo y/o según diseño del proyecto. La decoración, equipamiento y artefactos de iluminación mostrados no están incluidos son referenciales y no son vinculantes.



PEZET

PORTILLO