
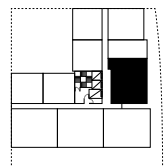


THE MODERN

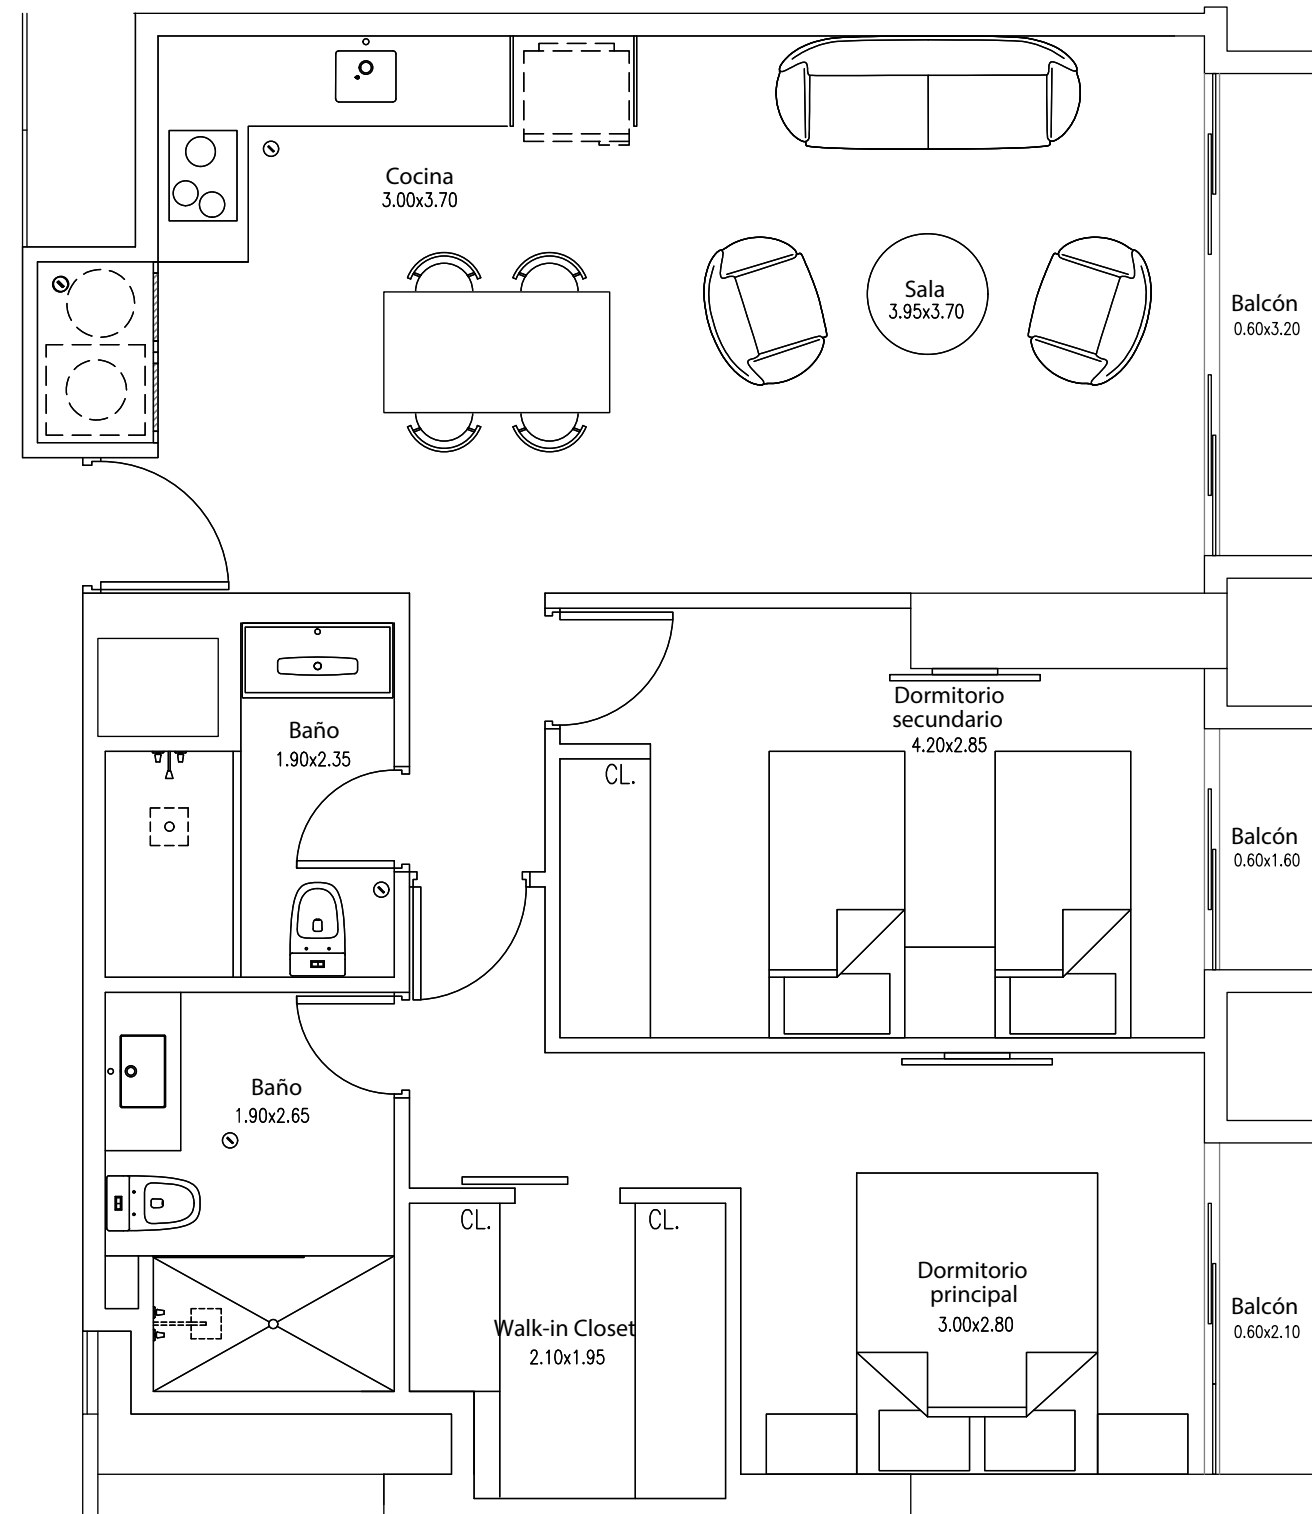

Dpto. 703

1 dormitorio principal, Walk-in closet, 1 dormitorio secundario, 2 baños, Sala, Cocina, Balcón.

Área techada aprox.: 78.63 m²