
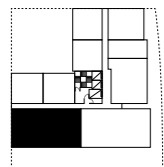


THE MODERN

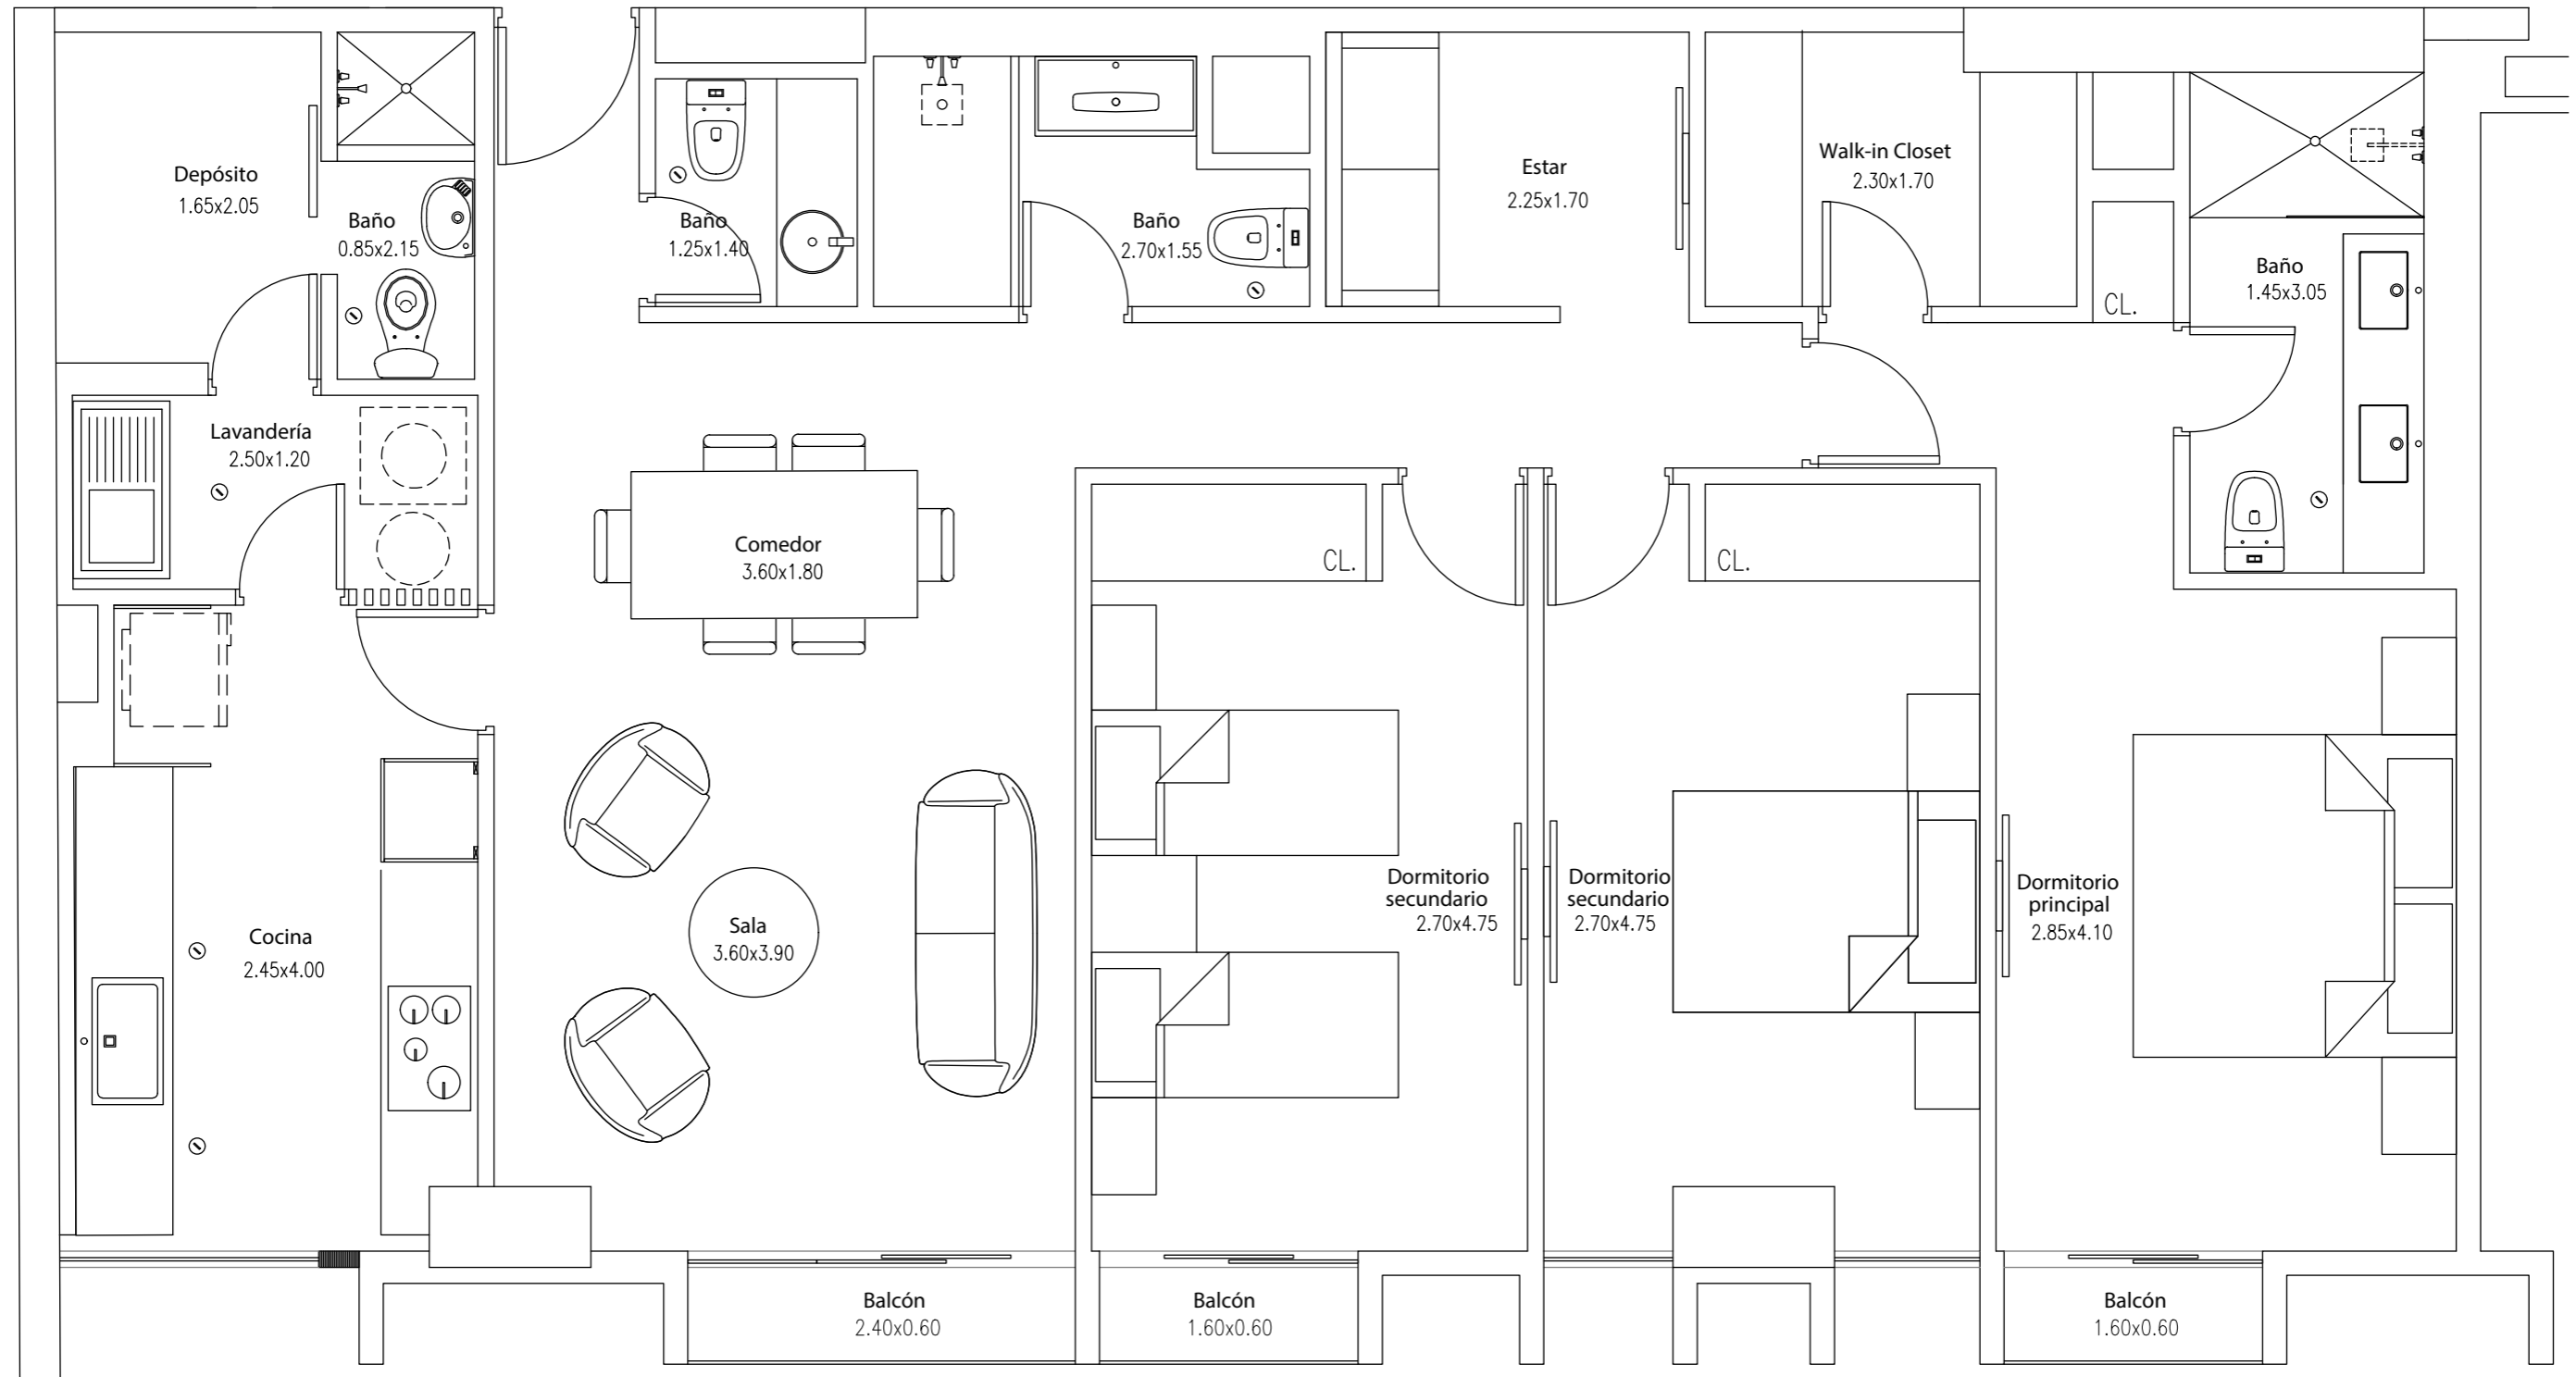

Mimosas

Dpto. 1305

1 dormitorio principal, Walk-in closet, 2 dormitorios secundarios, 4 baños, Estar, Sala, Comedor, Cocina, Lavandería, Depósito, Balcón.

Área techada aprox.: 124.61 m²

El Sol Oeste