
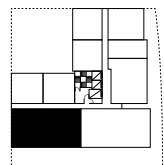


THE MODERN

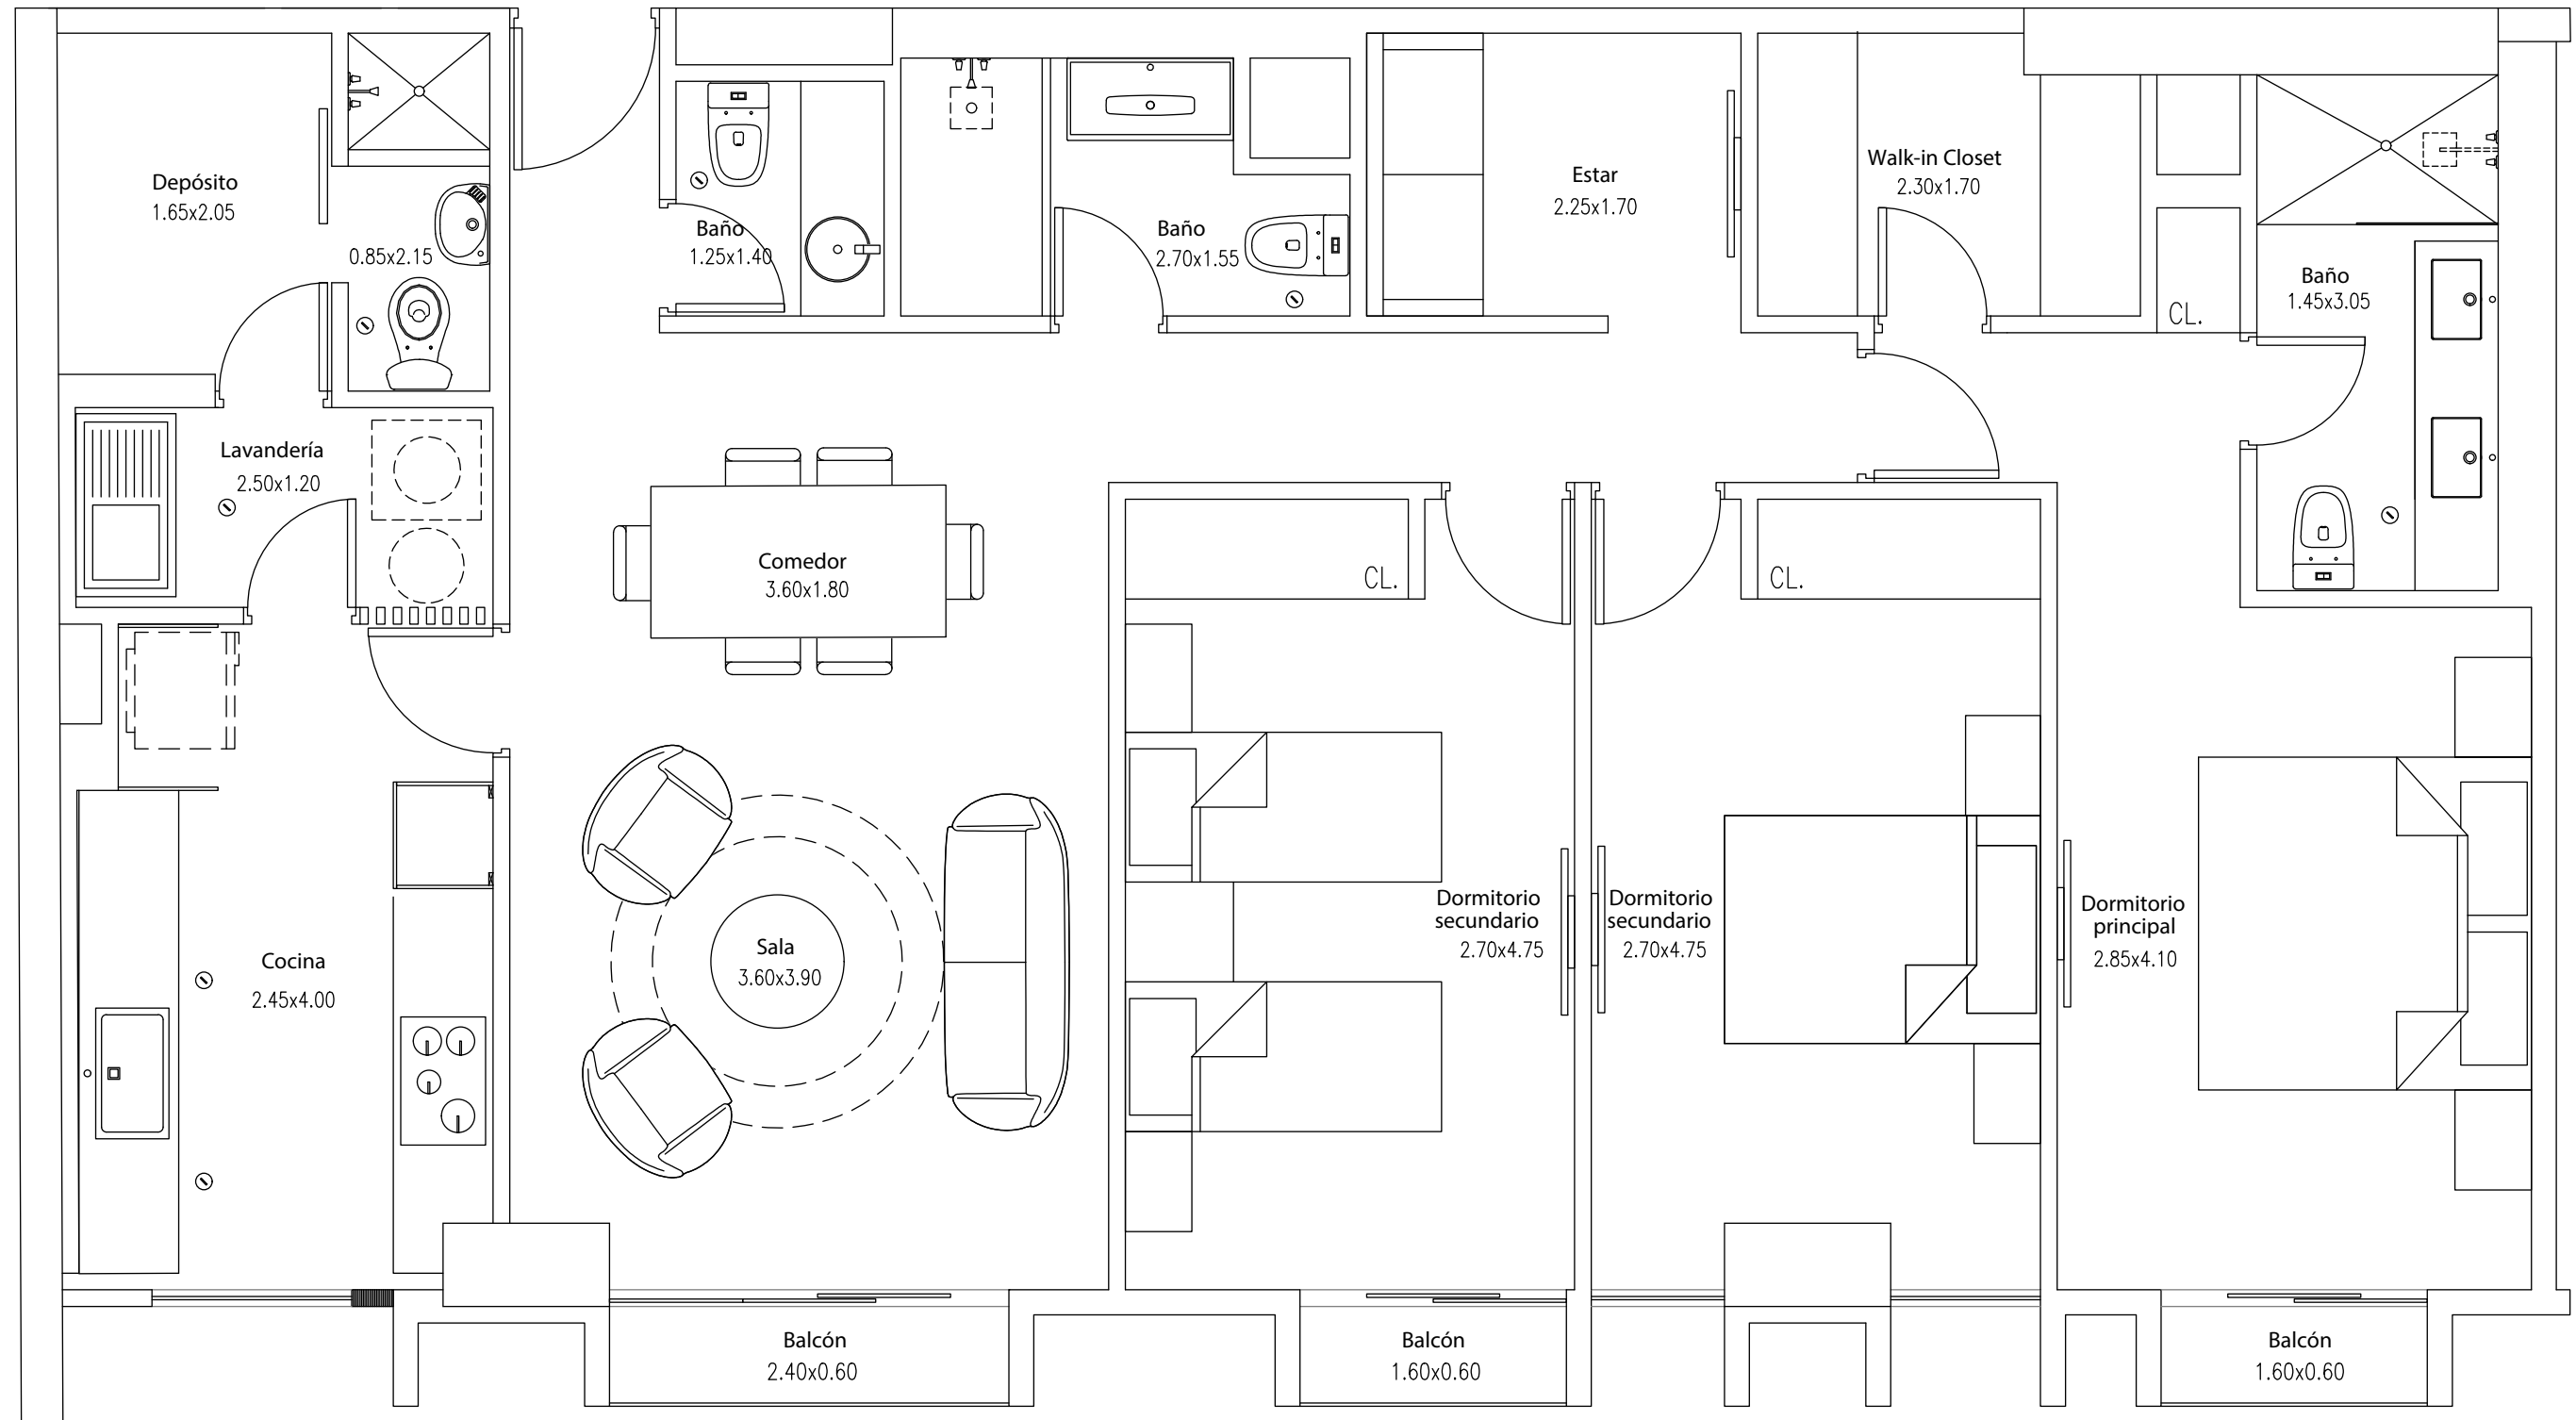

El Sol Oeste

Dpto. 1405

1 dormitorio principal, Walk-in closet, 2 dormitorios secundarios, 4 baños, Estar, Sala, Comedor, Cocina, Lavandería, Depósito, Balcón.

Área techada aprox.: 125.00 m²