
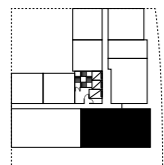


THE MODERN

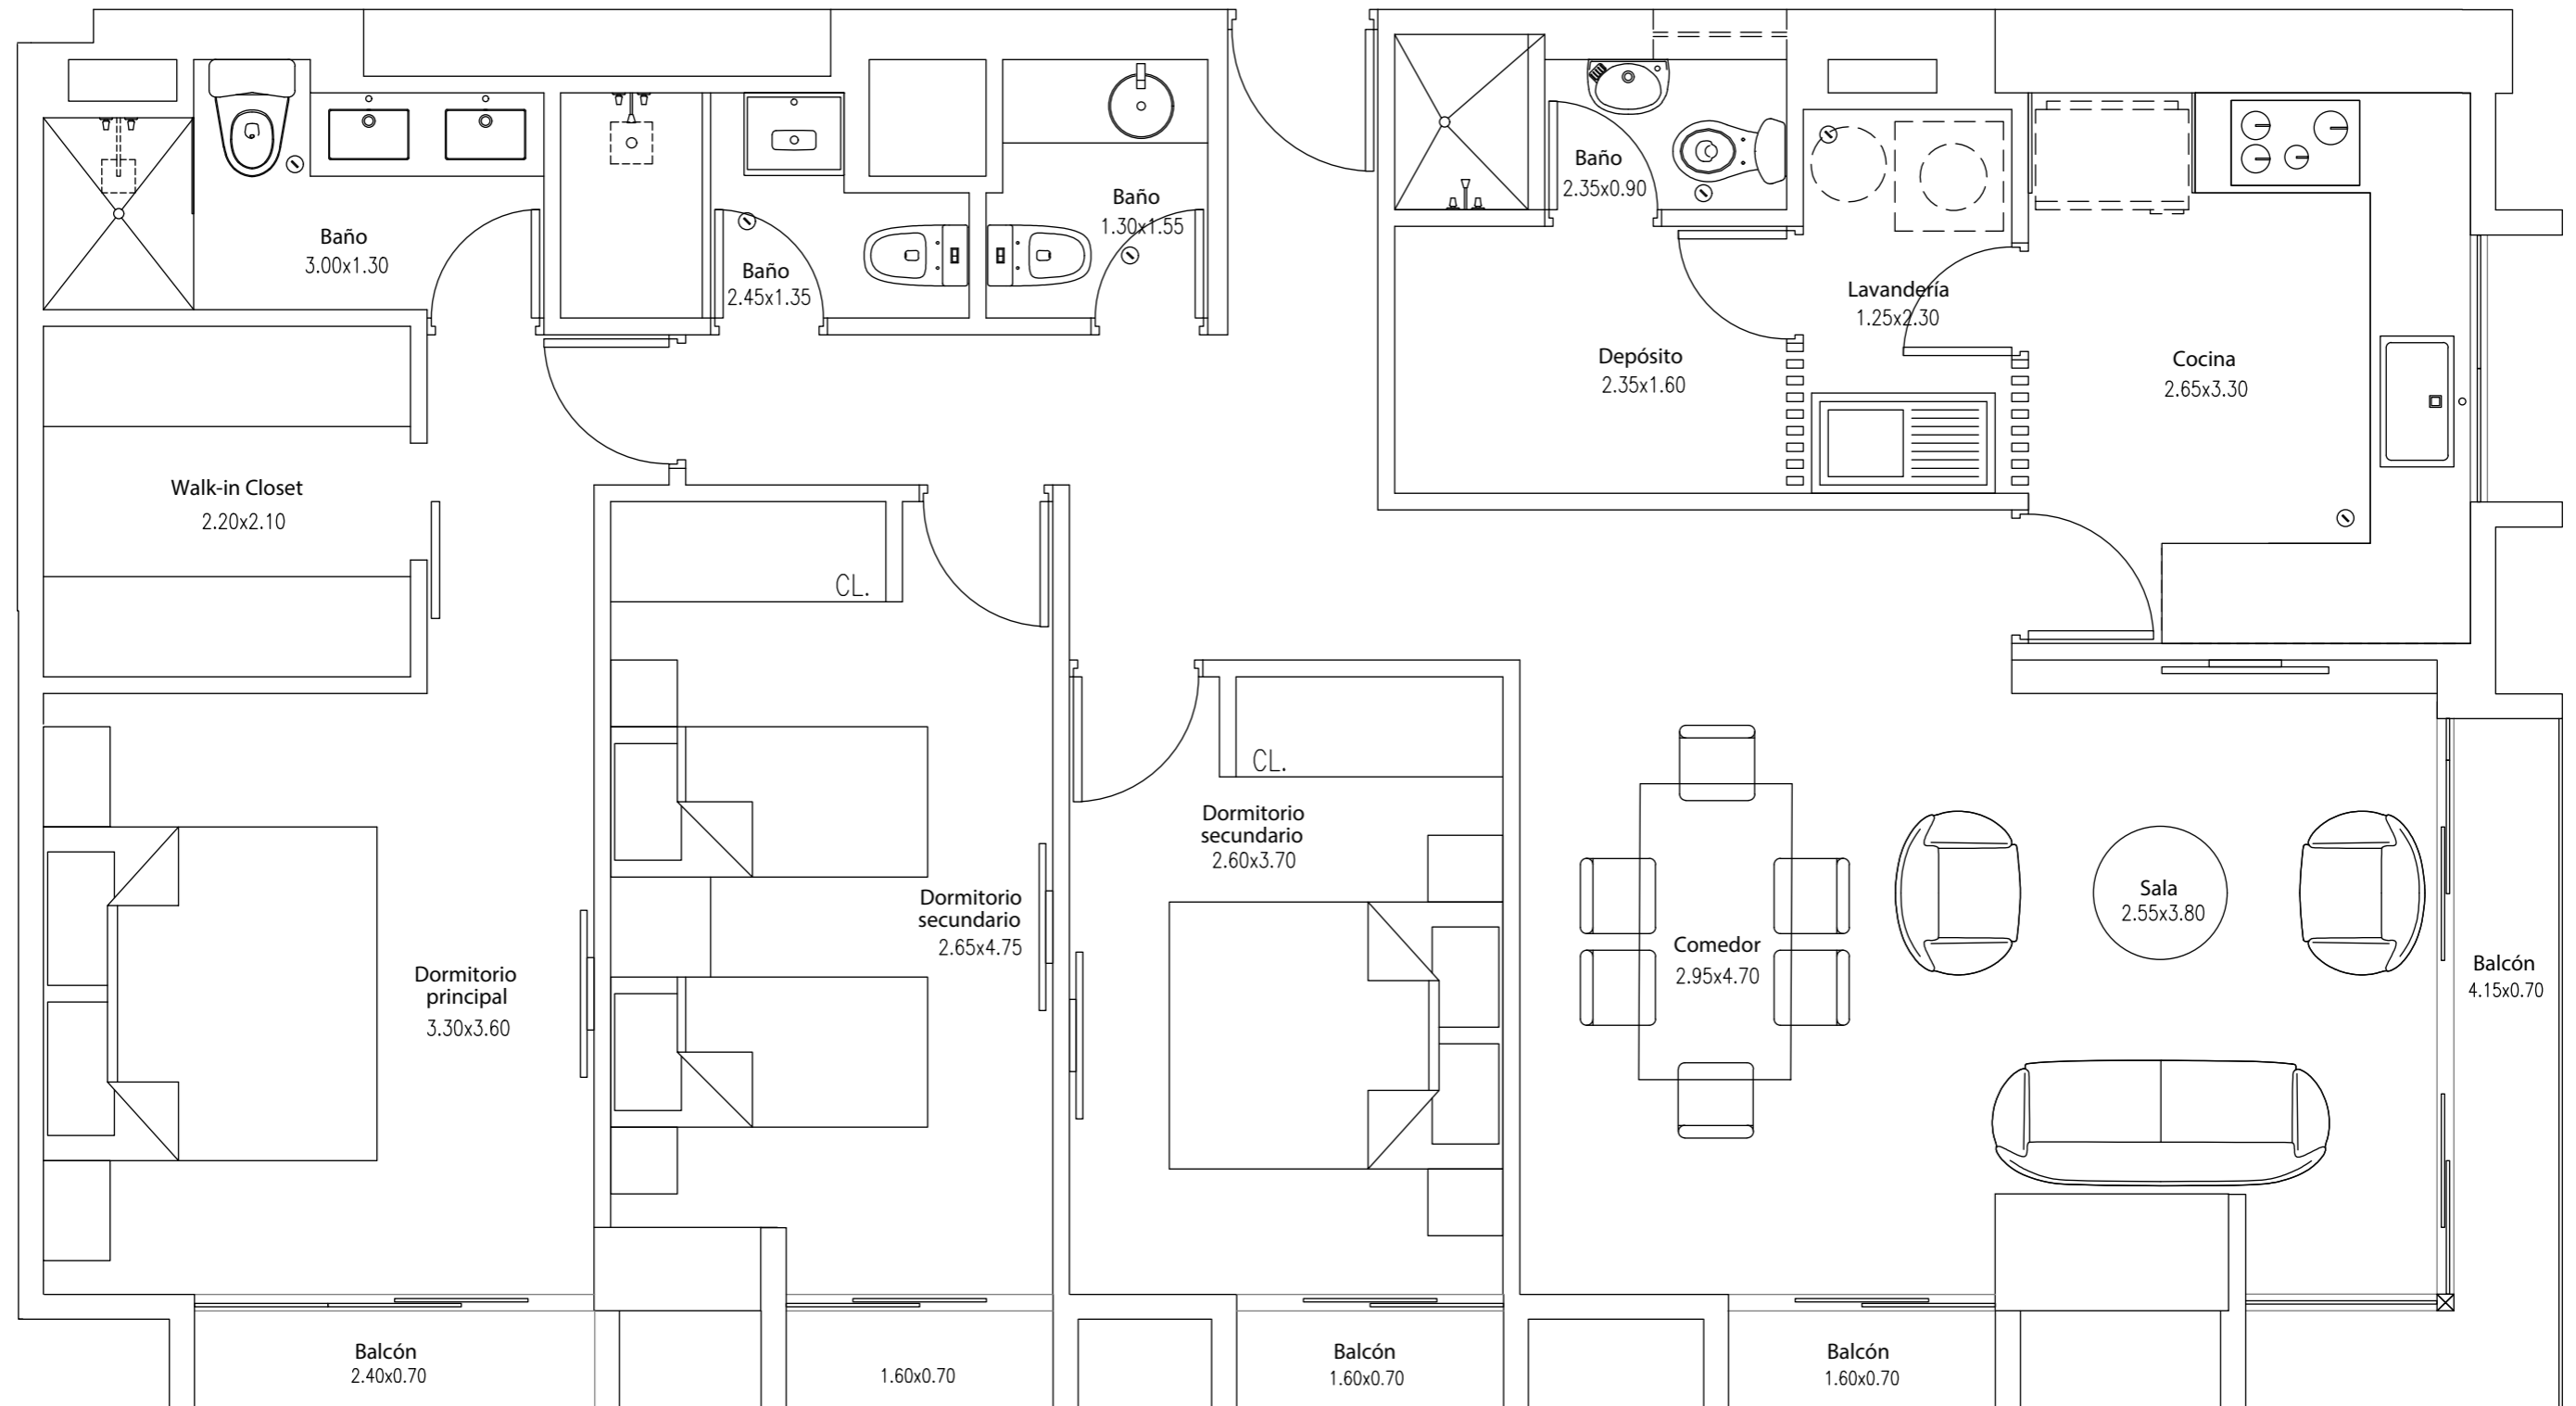

Mimosas

Dpto. 1704

1 dormitorio principal, Walk-in closet, 2 dormitorios secundarios, 4 baños, Sala, Comedor, Cocina, Lavandería, Depósito, Balcón.

Área techada aprox.: 124.32 m²

El Sol Oeste