
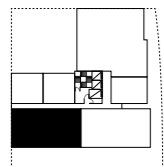


# THE MODERN

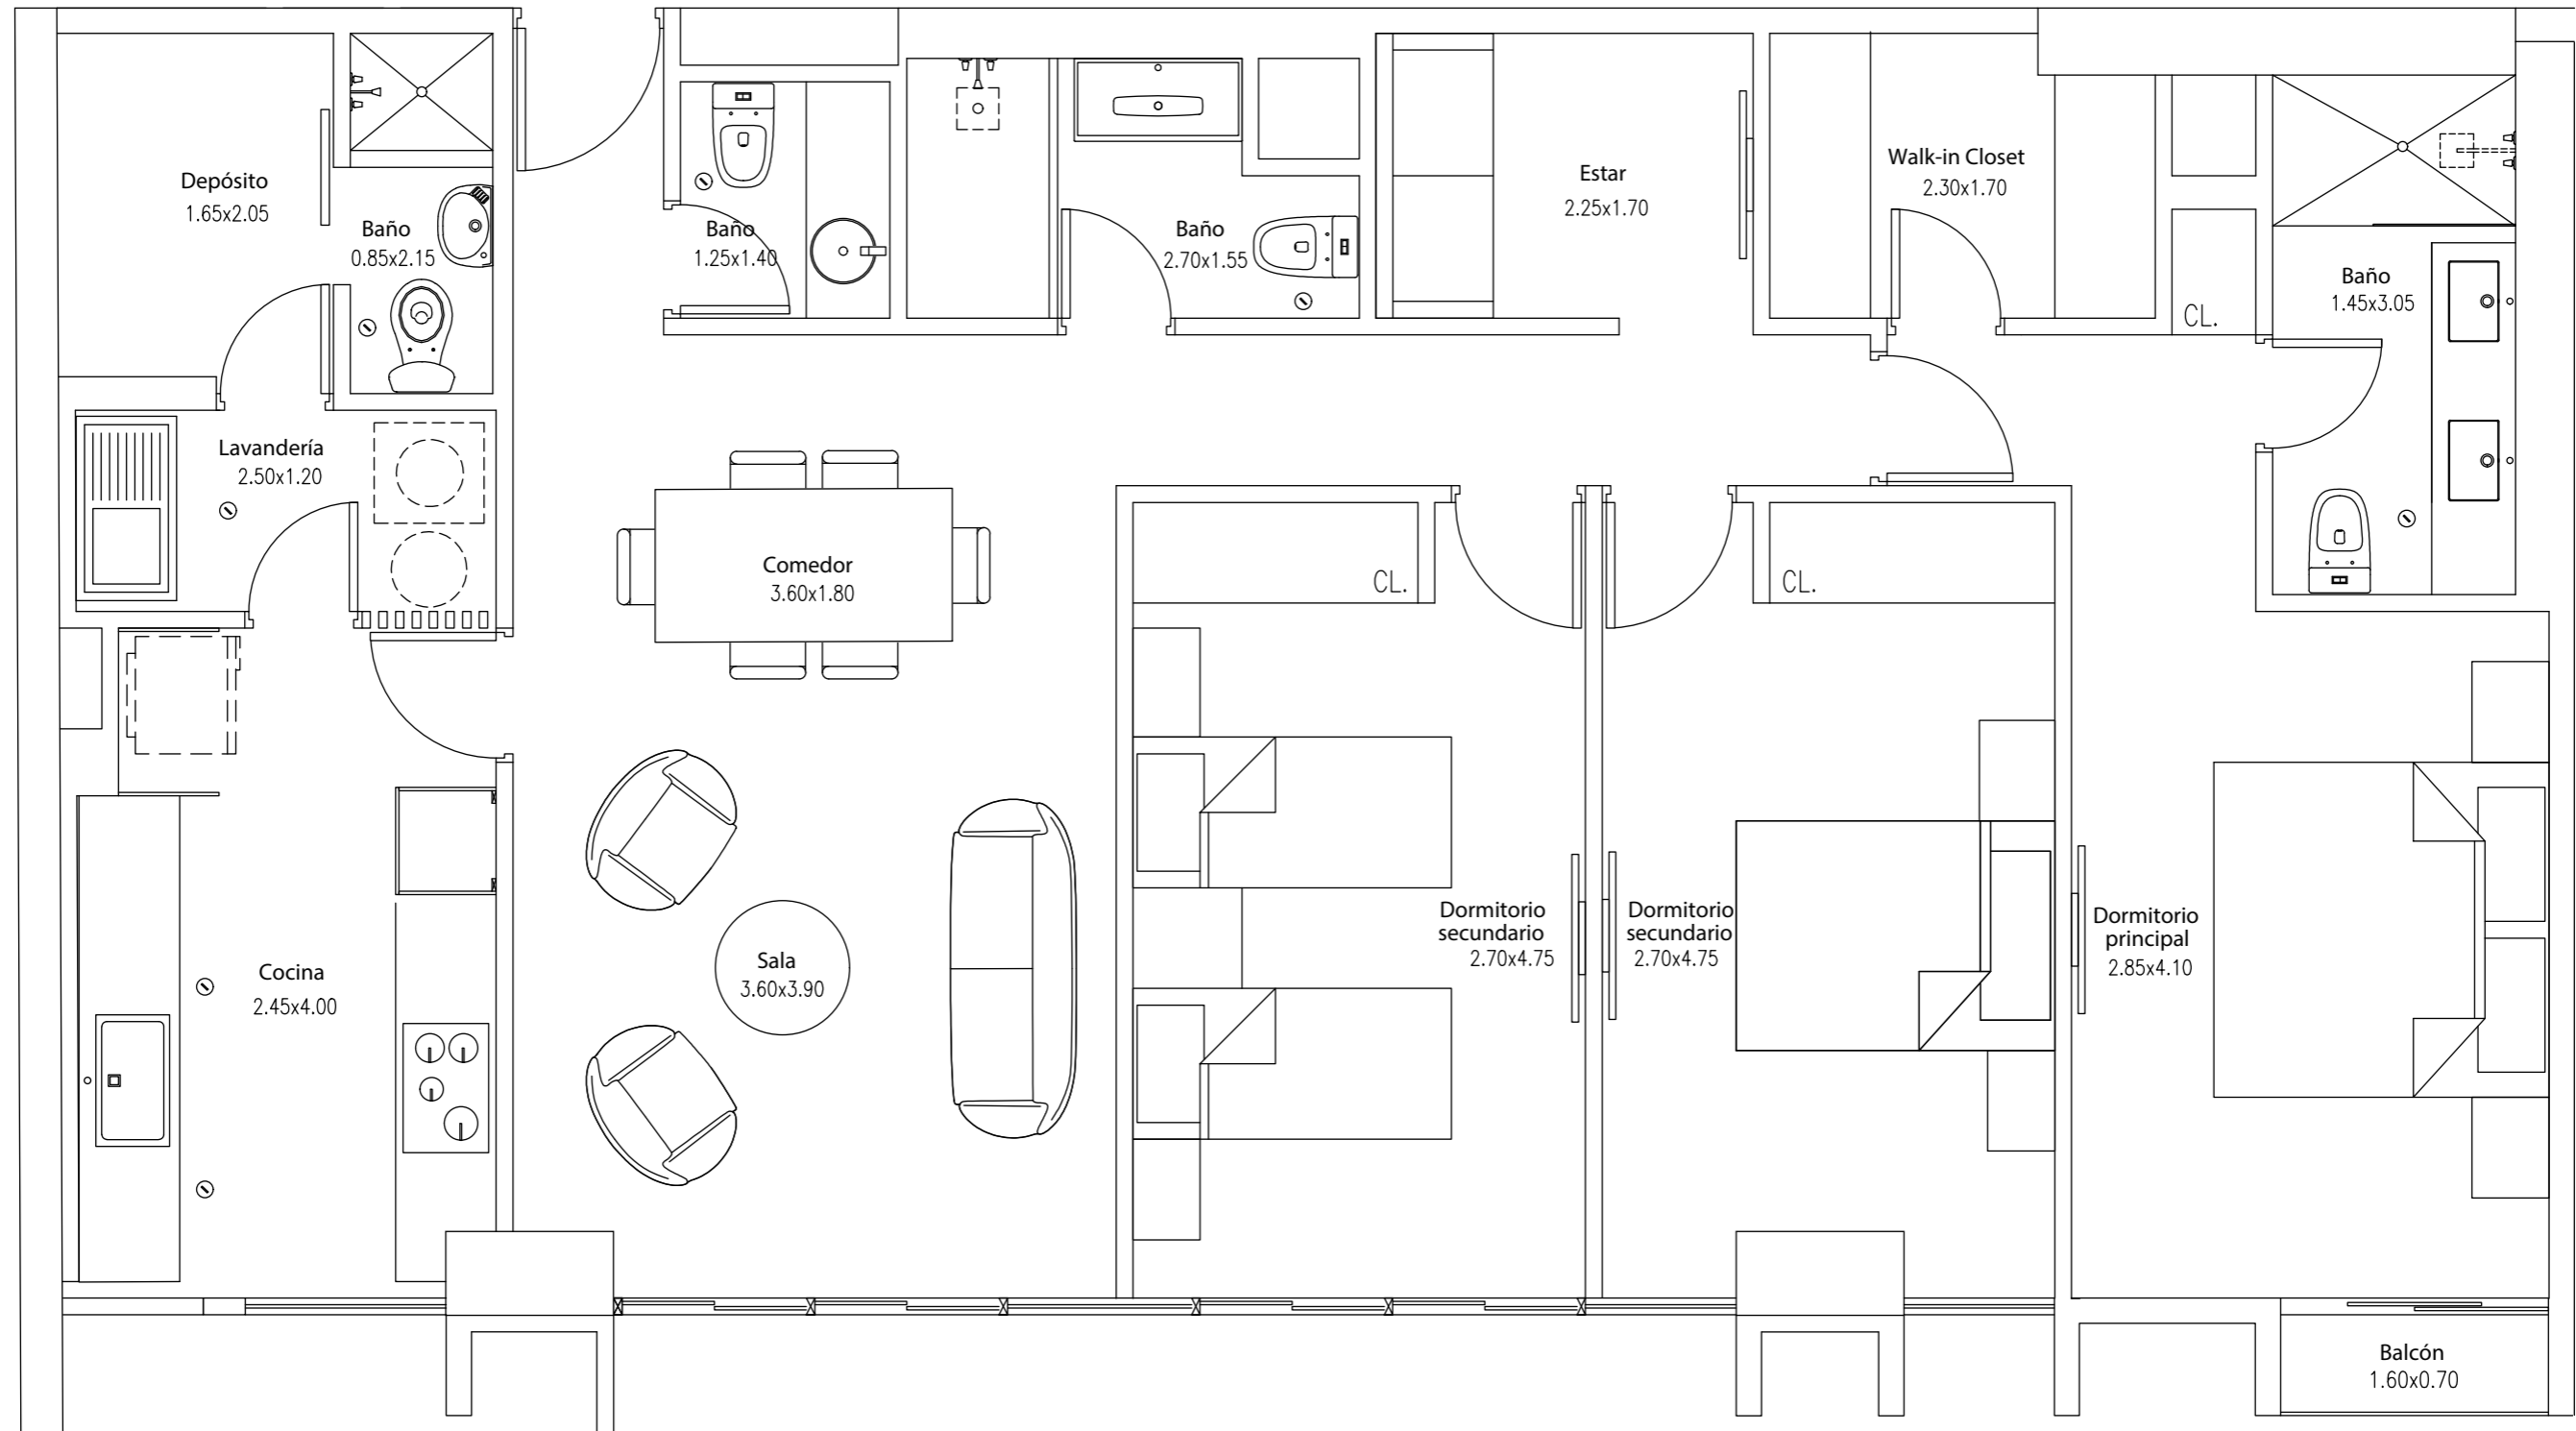

Dpto. 1804

1 dormitorio principal, Walk-in closet, 2 dormitorios secundarios, 4 baños, Estar, Sala, Comedor, Cocina, Lavandería, Depósito, Balcón.

Área techada aprox.: 121.34 m<sup>2</sup>

El Sol Oeste