


TIPO 3A  
**FLAT 403**  
 PISO 4

DEPARTAMENTO 131,32 m<sup>2</sup> aprox.  
 TERRAZA 24,79 m<sup>2</sup> aprox.  
 ÁREA TOTAL 156,11 m<sup>2</sup> aprox.


1 DORMITORIO  
 1 ESTAR  
 2.5 BAÑOS

**THE GRAND**  
 PEZET & PORTILLO

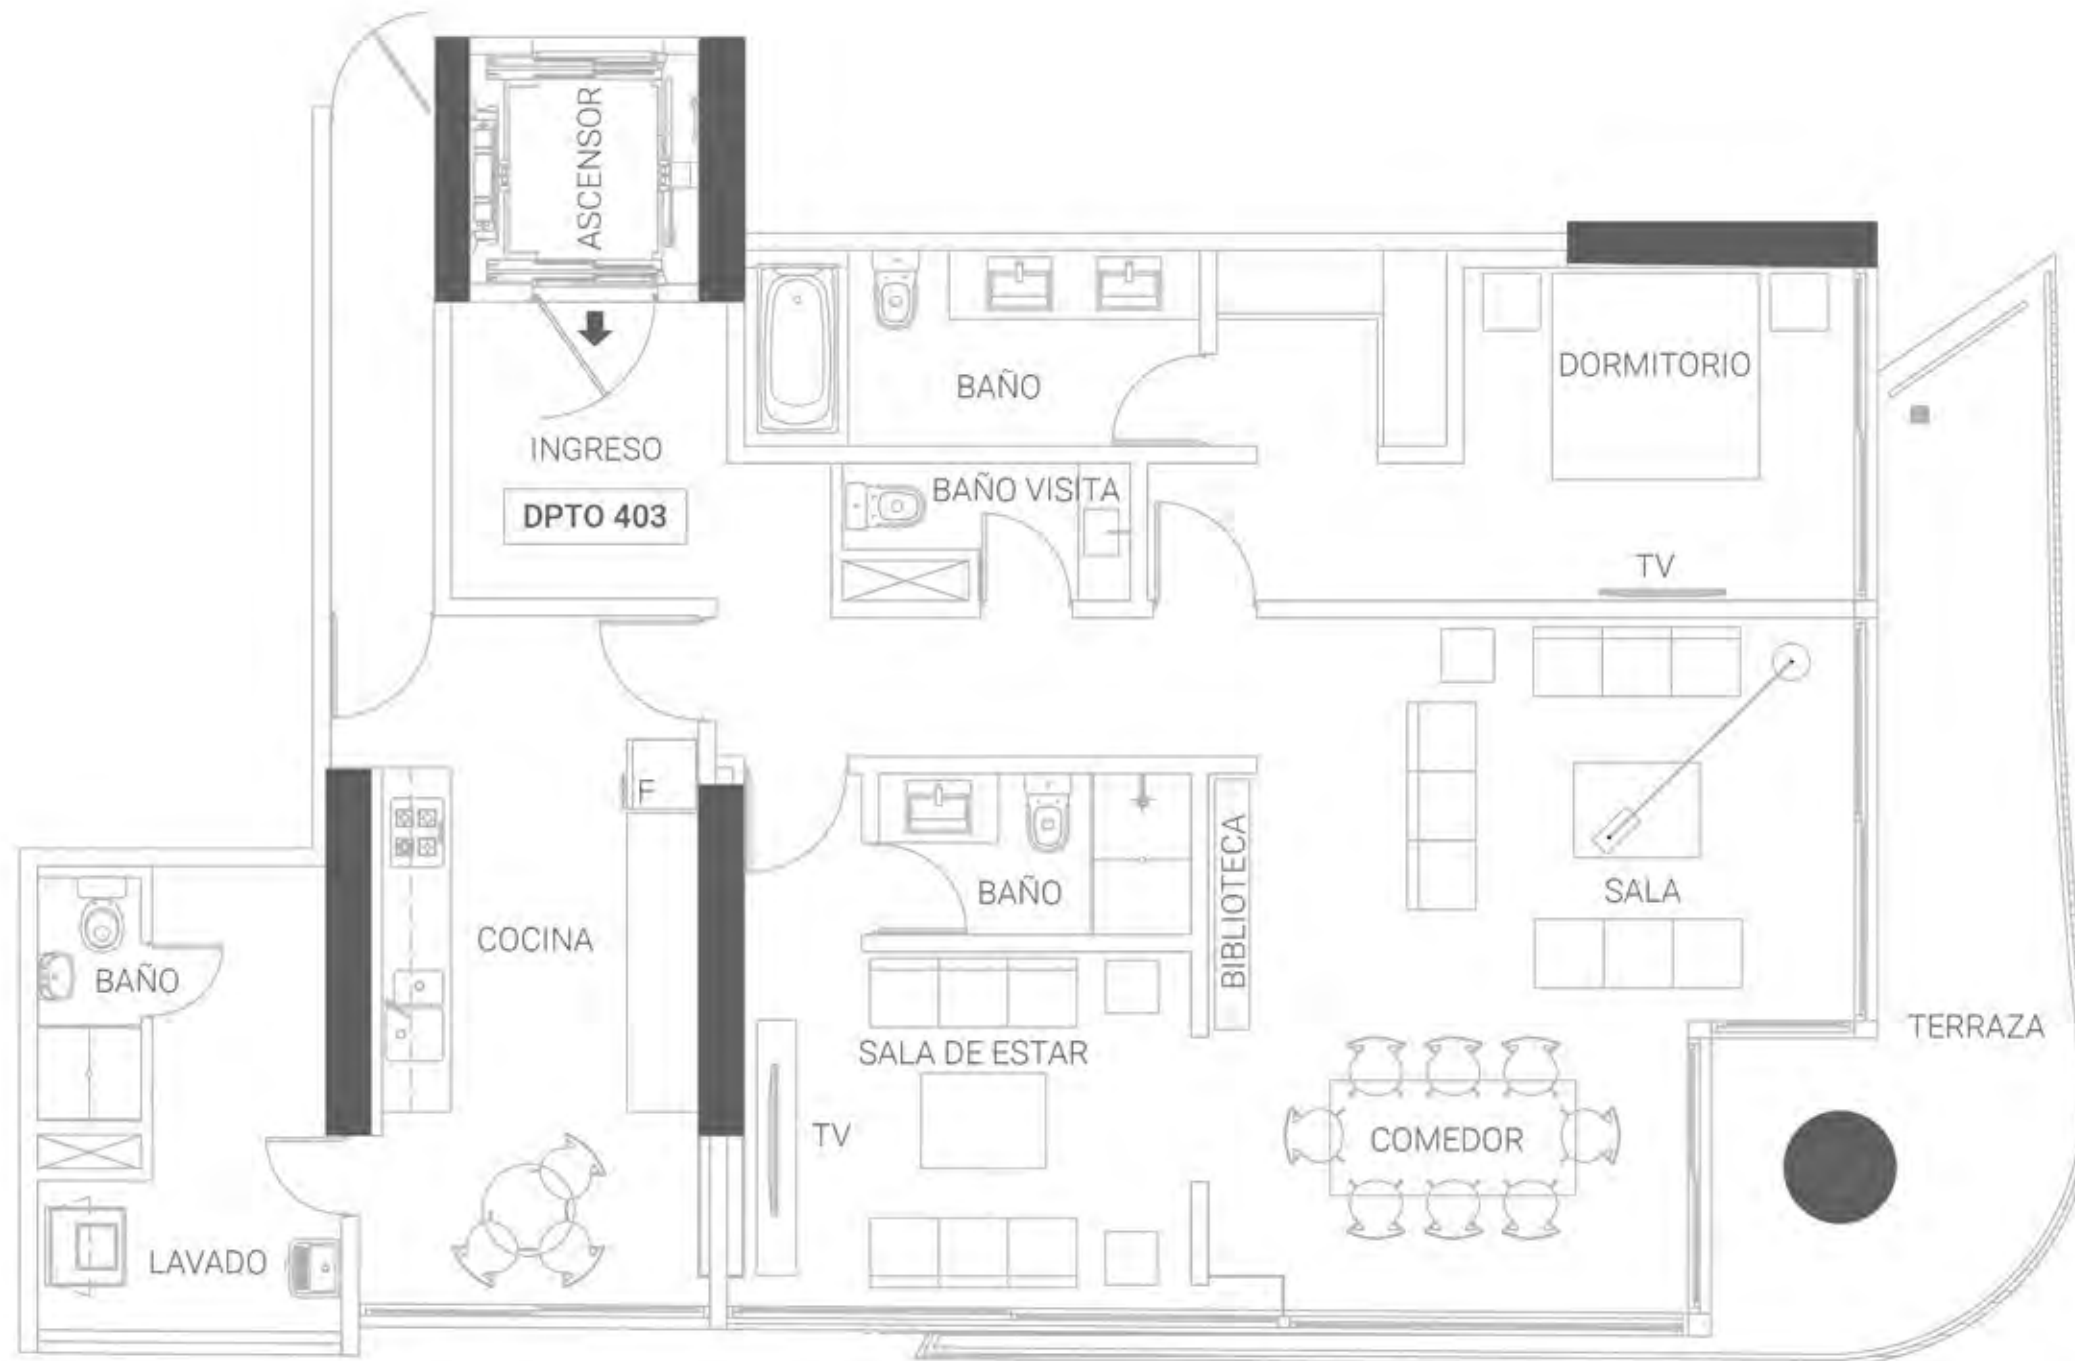

PEZET

PORTILLO

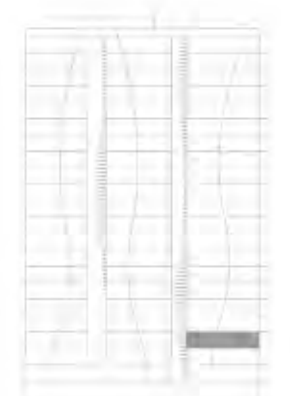

Las descripciones de los departamentos, áreas comunes referidas en las imágenes, planos y todo otro contenido de esta publicidad son referenciales y tienen carácter meramente ilustrativo y no vinculante, pudiendo el promotor inmobiliario durante el desarrollo del proyecto modificar cualquier parte del mismo y/o según diseño del proyecto. La decoración, equipamiento y artefactos de iluminación mostrados no están incluidos son referenciales y no son vinculantes.