


TIPO 1

ÁREA TOTAL 300 m<sup>2</sup> aprox.

4 DORMITORIOS  
4.5 BAÑOS

# THE GRAND

PEZET & PORTILLO

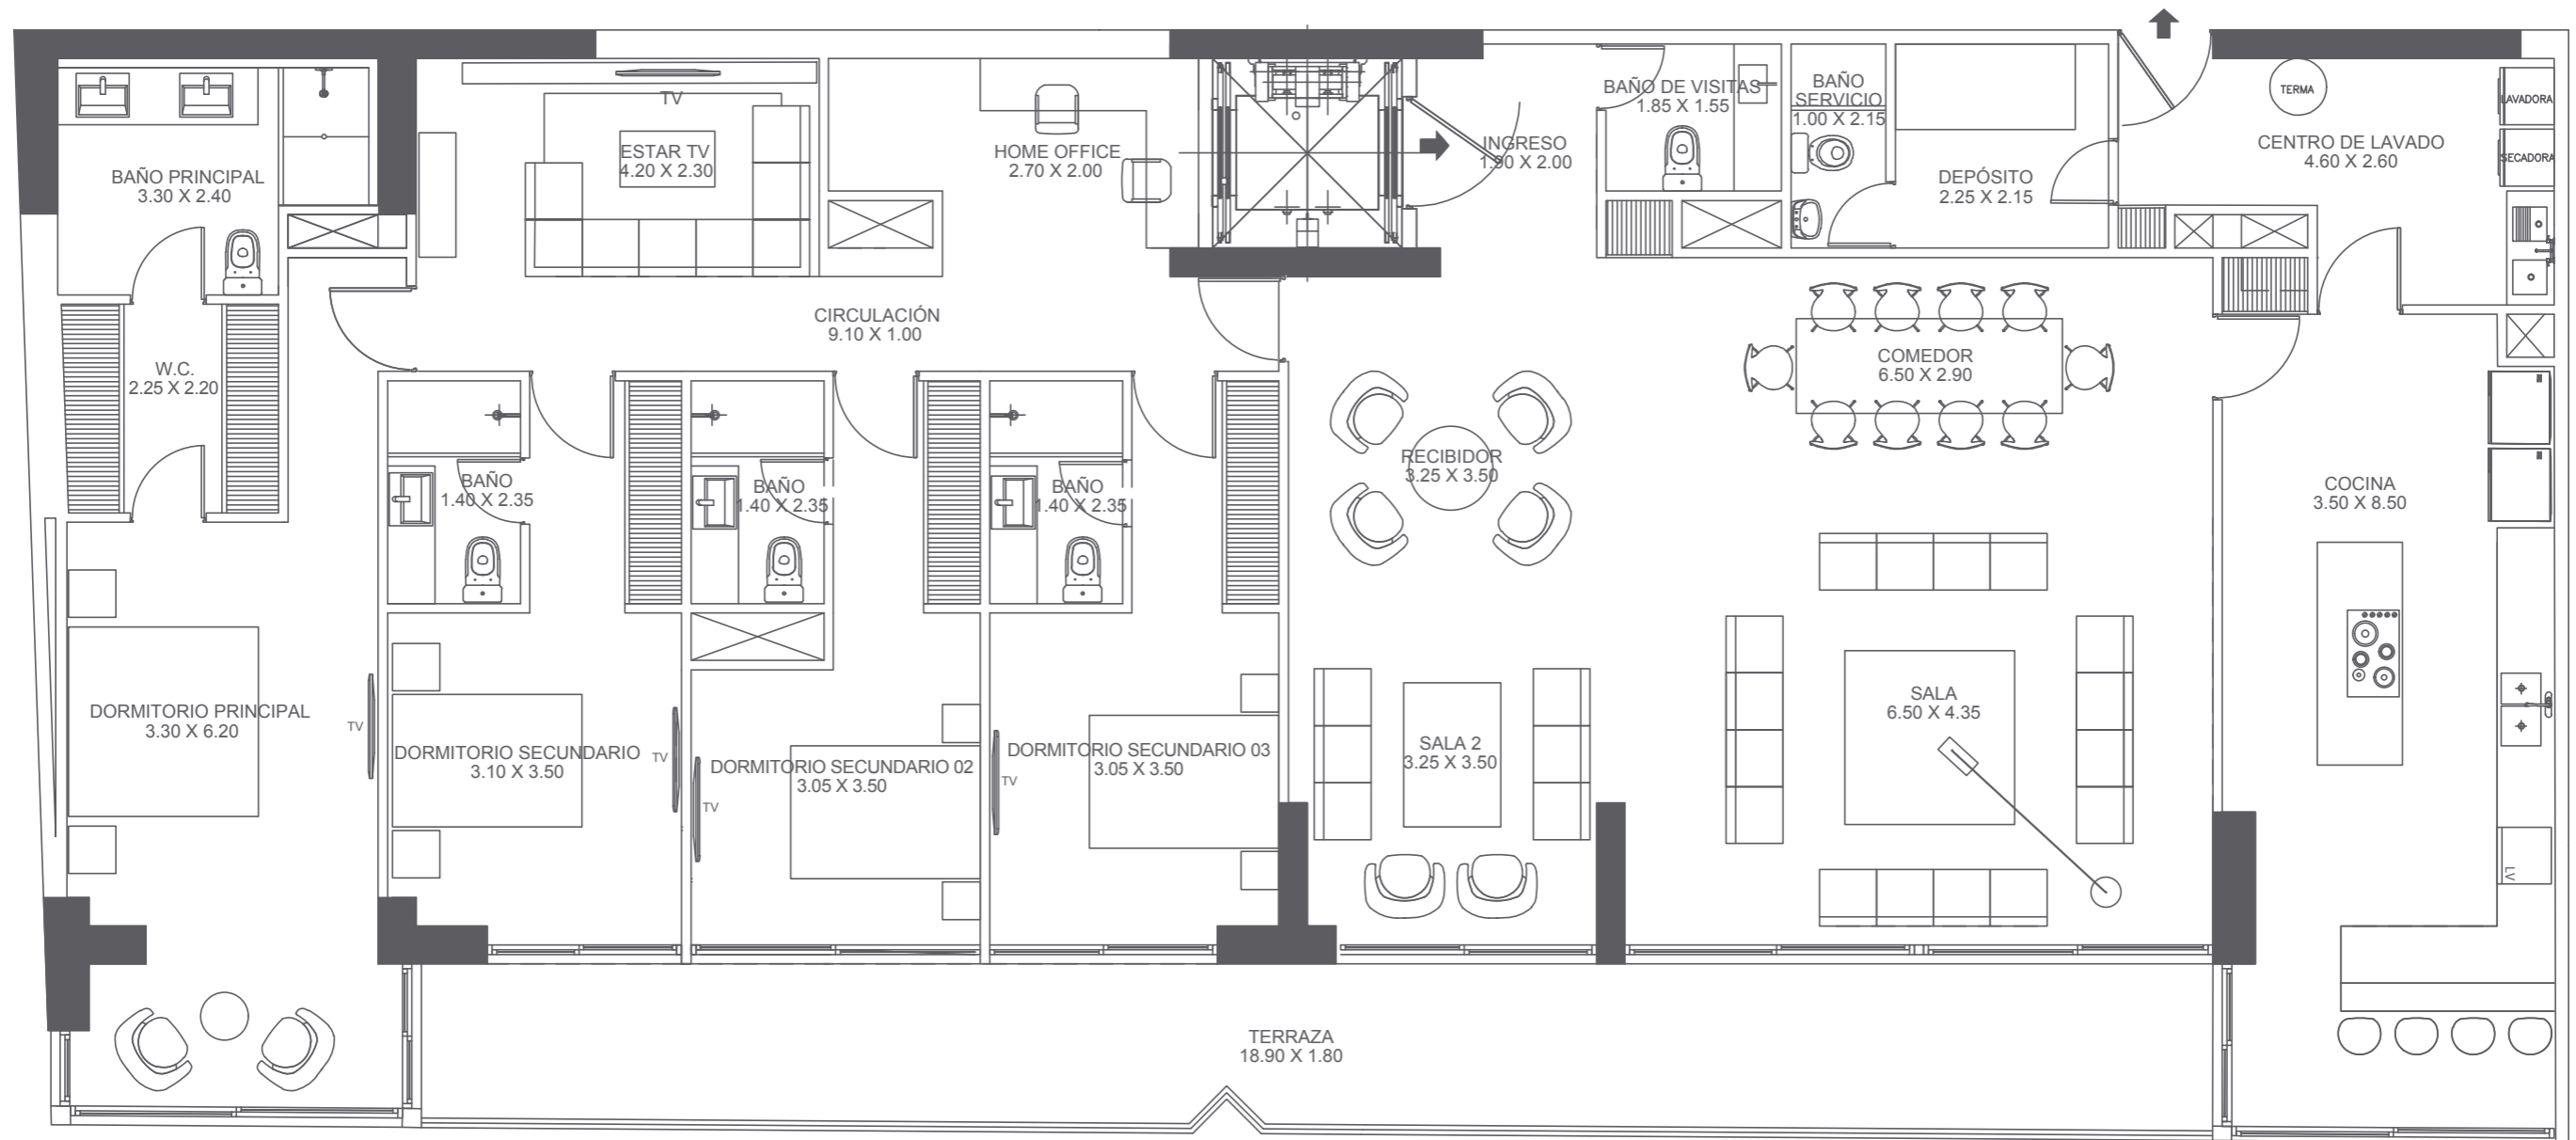

LEYENDA	
MURO DE LADRILLO	[Symbol: Dotted pattern]
MURO DE DRYWALL	[Symbol: Diagonal lines]
ESTRUCTURAS	[Symbol: Thick solid line]
DUCTO TÉCNICO	[Symbol: Thin solid line]
UBICACIÓN DE TABLERO ELÉCTRICO	[Symbol: Square with diagonal line]

Las descripciones de los departamentos, áreas comunes referidas en las imágenes, planos y todo otro contenido de esta publicidad son referenciales y tienen carácter meramente ilustrativo y no vinculante, pudiendo el promotor inmobiliario durante el desarrollo del proyecto modificar cualquier parte del mismo y/o según diseño del proyecto. La decoración, equipamiento y artefactos de iluminación mostrados no están incluidos son referenciales y no son vinculantes.

