


TIPO 2201 - AZOTEA

1ER NIVEL	
ÁREA TECHADA	151,34 m ²
2DO NIVEL	
ÁREA TECHADA	54,34 m ²
ÁREA LIBRE	94,97 m ²
ÁREA OCUPADA	300,65 m ²

3 AMBIENTES
2.5 BAÑOS

THE GRAND

PEZET & PORTILLO

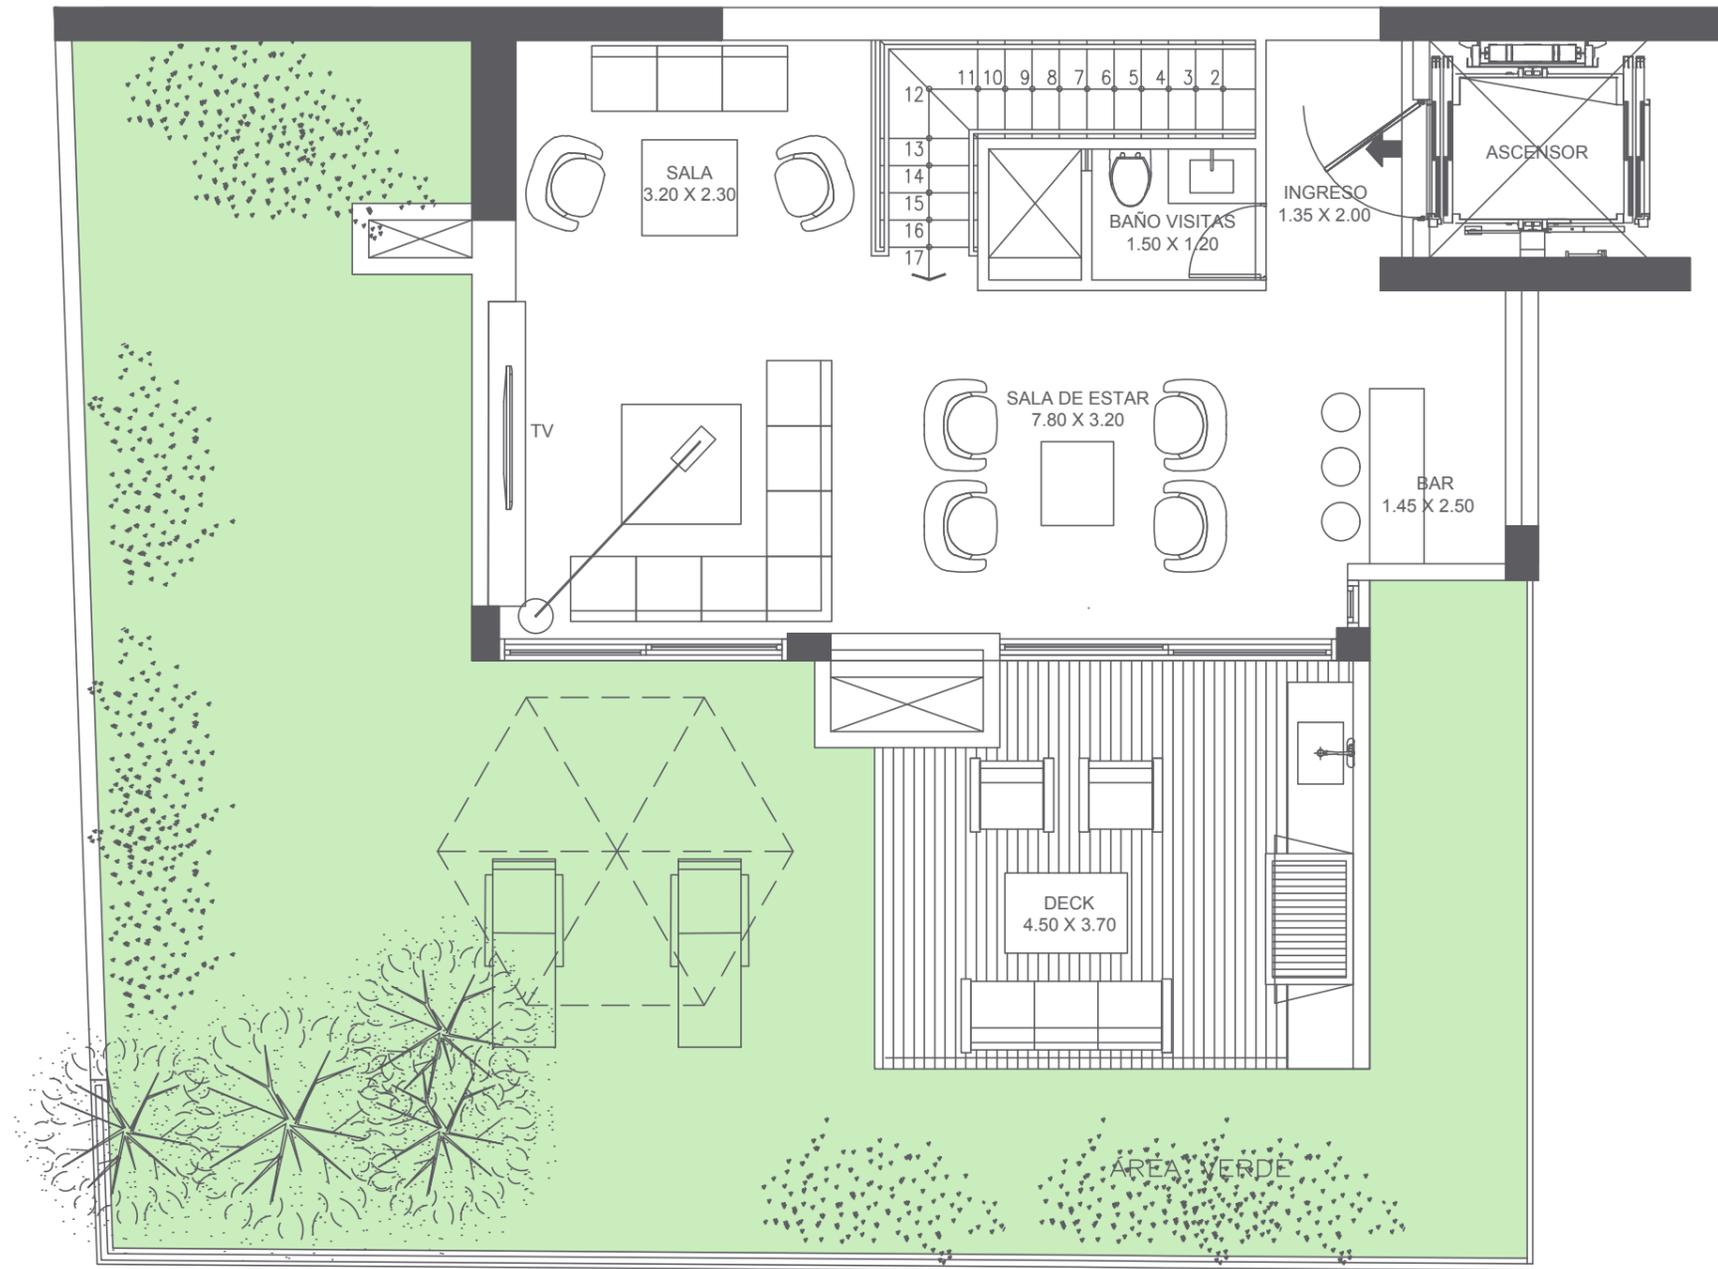

LEYENDA	
MURO DE LADRILLO	
MURO DE DRYWALL	
ESTRUCTURAS	
DUCTO TÉCNICO	
UBICACIÓN DE TABLERO ELÉCTRICO	

Las descripciones de los departamentos, áreas comunes referidas en las imágenes, planos y todo otro contenido de esta publicidad son referenciales y tienen carácter meramente ilustrativo y no vinculante, pudiendo el promotor inmobiliario durante el desarrollo del proyecto modificar cualquier parte del mismo y/o según diseño del proyecto. La decoración, equipamiento y artefactos de iluminación mostrados no están incluidos son referenciales y no son vinculantes.

