


# TIPO 2201 - PRIMER NIVEL

1ER NIVEL	
ÁREA TECHADA	151,34 m <sup>2</sup>
2DO NIVEL	
ÁREA TECHADA	54,34 m <sup>2</sup>
ÁREA LIBRE	94,97 m <sup>2</sup>
ÁREA OCUPADA	300,65 m <sup>2</sup>

3 AMBIENTES  
2.5 BAÑOS

# THE GRAND

PEZET & PORTILLO

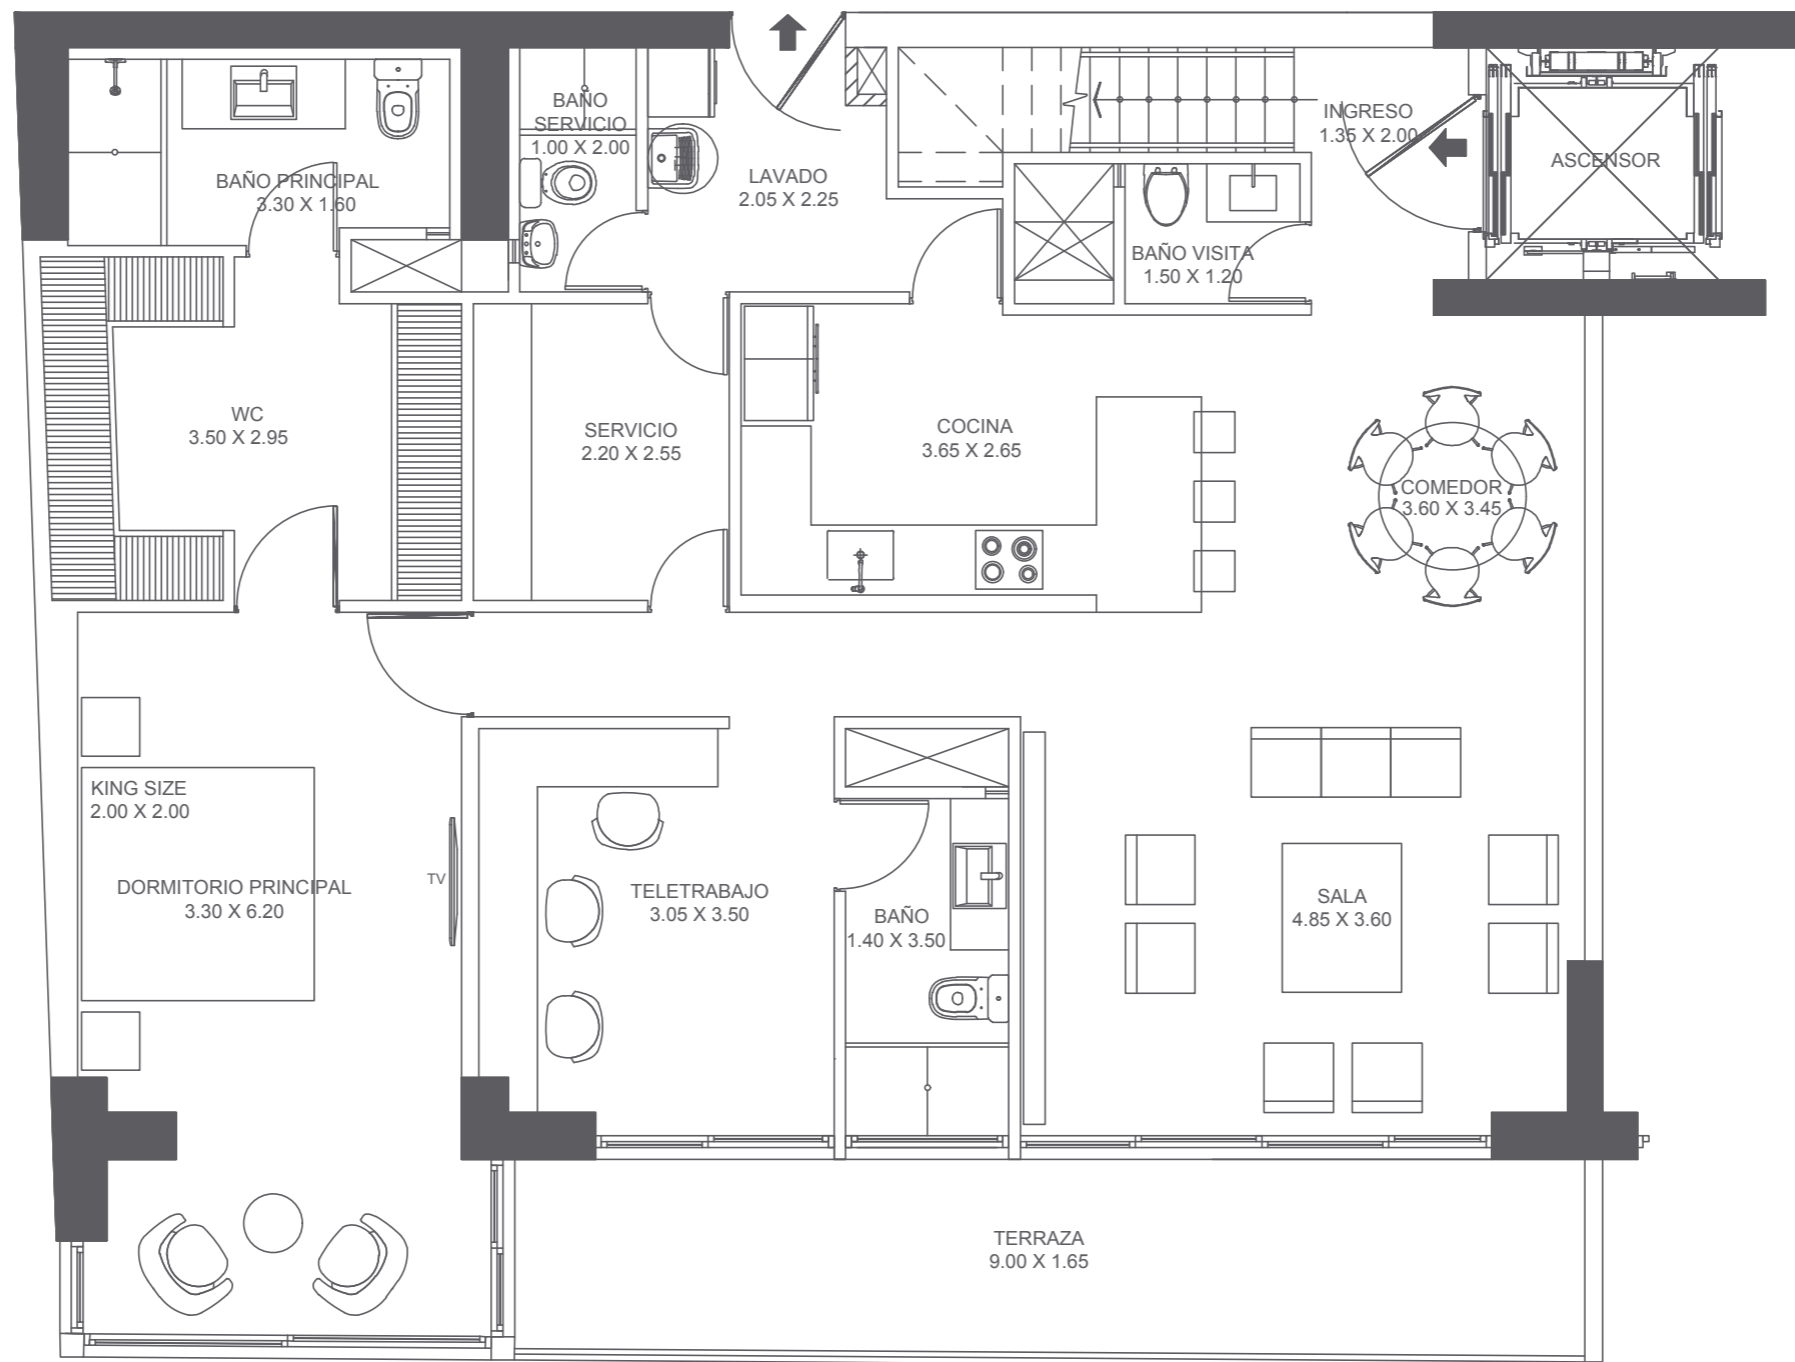

LEYENDA	
MURO DE LADRILLO	[Symbol]
MURO DE DRYWALL	[Symbol]
ESTRUCTURAS	[Symbol]
DUCTO TÉCNICO	[Symbol]
UBICACIÓN DE TABLERO ELÉCTRICO	[Symbol]

Las descripciones de los departamentos, áreas comunes referidas en las imágenes, planos y todo otro contenido de esta publicidad son referenciales y tienen carácter meramente ilustrativo y no vinculante, pudiendo el promotor inmobiliario durante el desarrollo del proyecto modificar cualquier parte del mismo y/o según diseño del proyecto. La decoración, equipamiento y artefactos de iluminación mostrados no están incluidos son referenciales y no son vinculantes.

