


# TIPO 3D - SEGUNDO NIVEL

1ER NIVEL  
 ÁREA TECHADA 310,60 m<sup>2</sup>  
 2DO NIVEL  
 ÁREA TECHADA 70,50 m<sup>2</sup>  
 ÁREA LIBRE 239,70 m<sup>2</sup>  
 ÁREA OCUPADA 620,80 m<sup>2</sup>

3 DORMITORIOS  
 1 ESTAR  
 3.5 BAÑOS

# THE GRAND

PEZET & PORTILLO

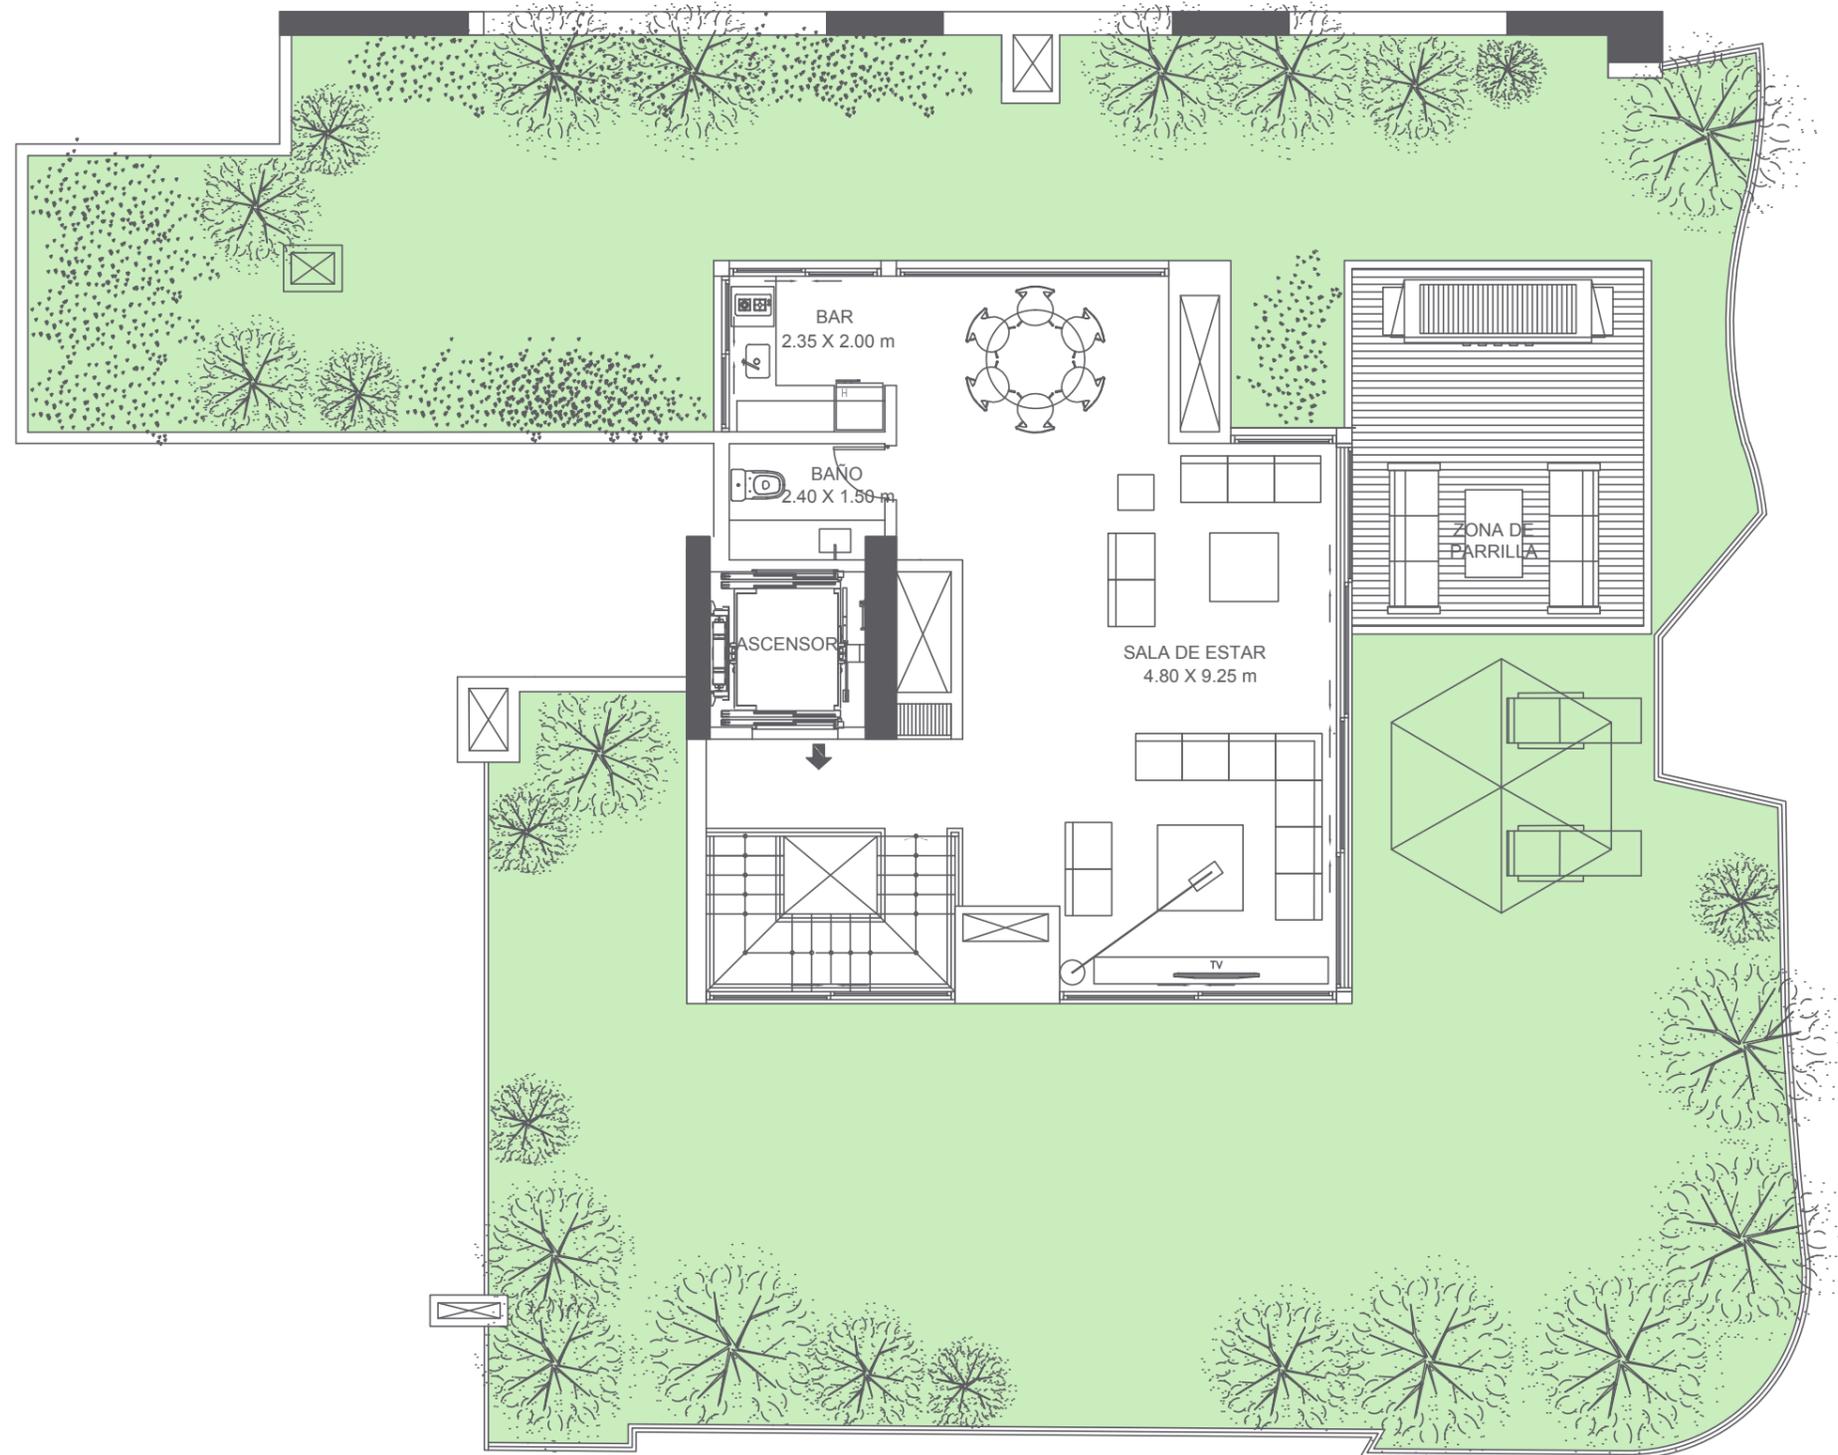

LEYENDA	
MURO DE LADRILLO	
MURO DE DRYWALL	
POST CONFORMIDAD	
ESTRUCTURAS	
DUCTO TÉCNICO	
UBICACIÓN DE TABLERO ELÉCTRICO	

Las descripciones de los departamentos, áreas comunes referidas en las imágenes, planos y todo otro contenido de esta publicidad son referenciales y tienen carácter meramente ilustrativo y no vinculante, pudiendo el promotor inmobiliario durante el desarrollo del proyecto modificar cualquier parte del mismo y/o según diseño del proyecto. La decoración, equipamiento y artefactos de iluminación mostrados no están incluidos son referenciales y no son vinculantes.

