


TIPO 3D - PRIMER NIVEL

1ER NIVEL
 ÁREA TECHADA 310,60 m²
 2DO NIVEL
 ÁREA TECHADA 70,50 m²
 ÁREA LIBRE 239,70 m²
 ÁREA OCUPADA 620,80 m²

3 DORMITORIOS
 1 ESTAR
 3.5 BAÑOS

THE GRAND

PEZET & PORTILLO

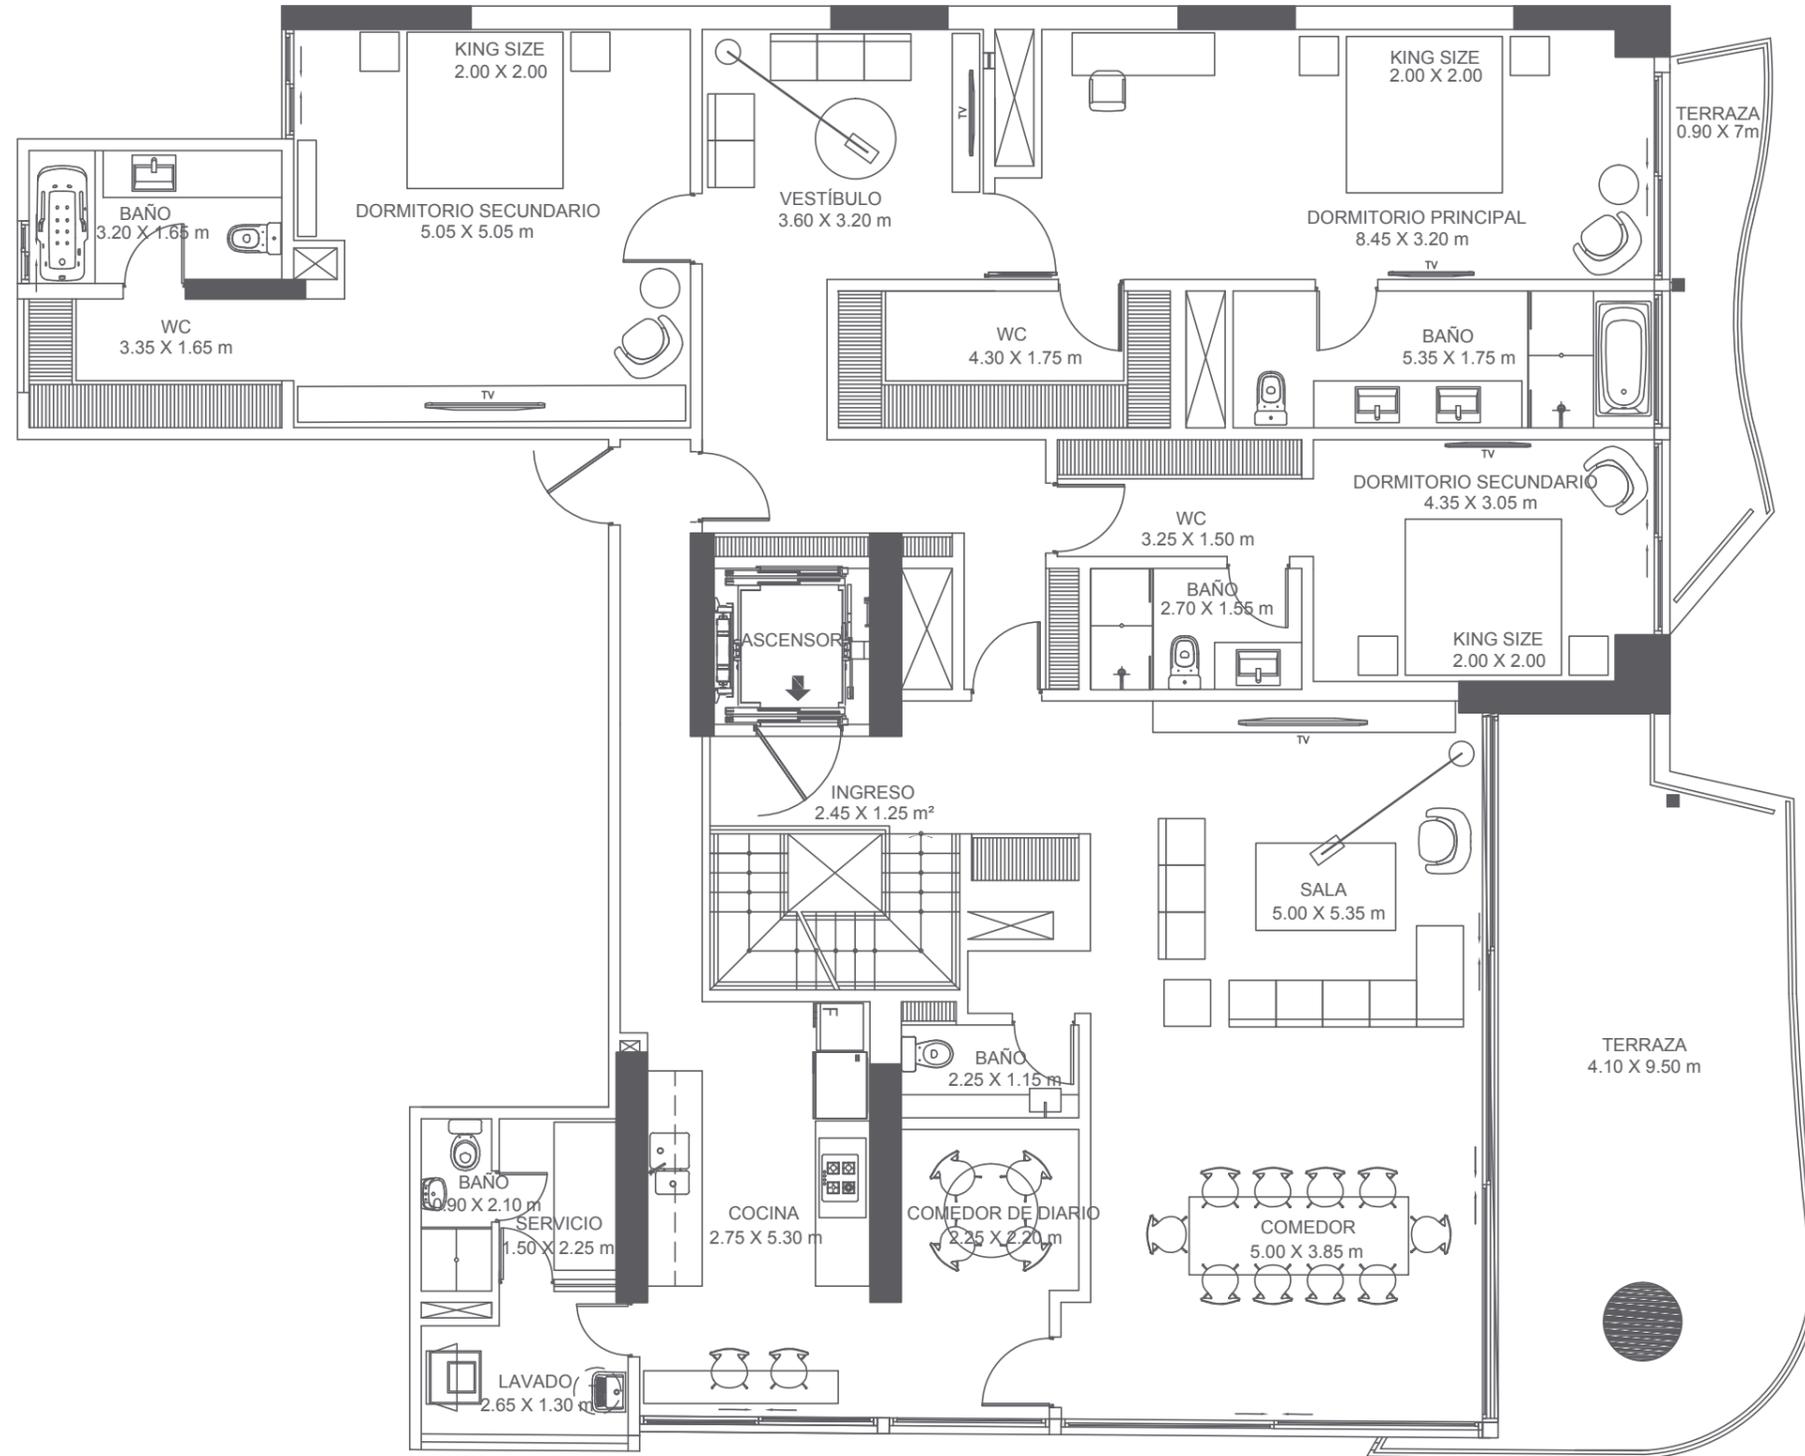

LEYENDA	
MURO DE LADRILLO	[Symbol]
MURO DE DRYWALL	[Symbol]
ESTRUCTURAS	[Symbol]
DUCTO TÉCNICO	[Symbol]
UBICACIÓN DE TABLERO ELÉCTRICO	[Symbol]

Las descripciones de los departamentos, áreas comunes referidas en las imágenes, planos y todo otro contenido de esta publicidad son referenciales y tienen carácter meramente ilustrativo y no vinculante, pudiendo el promotor inmobiliario durante el desarrollo del proyecto modificar cualquier parte del mismo y/o según diseño del proyecto. La decoración, equipamiento y artefactos de iluminación mostrados no están incluidos son referenciales y no son vinculantes.

