


# TIPO 4B - SEGUNDO NIVEL

ÁREA TOTAL 231 m<sup>2</sup> aprox.

3 AMBIENTES  
3.5 BAÑOS

# THE GRAND

PEZET & PORTILLO

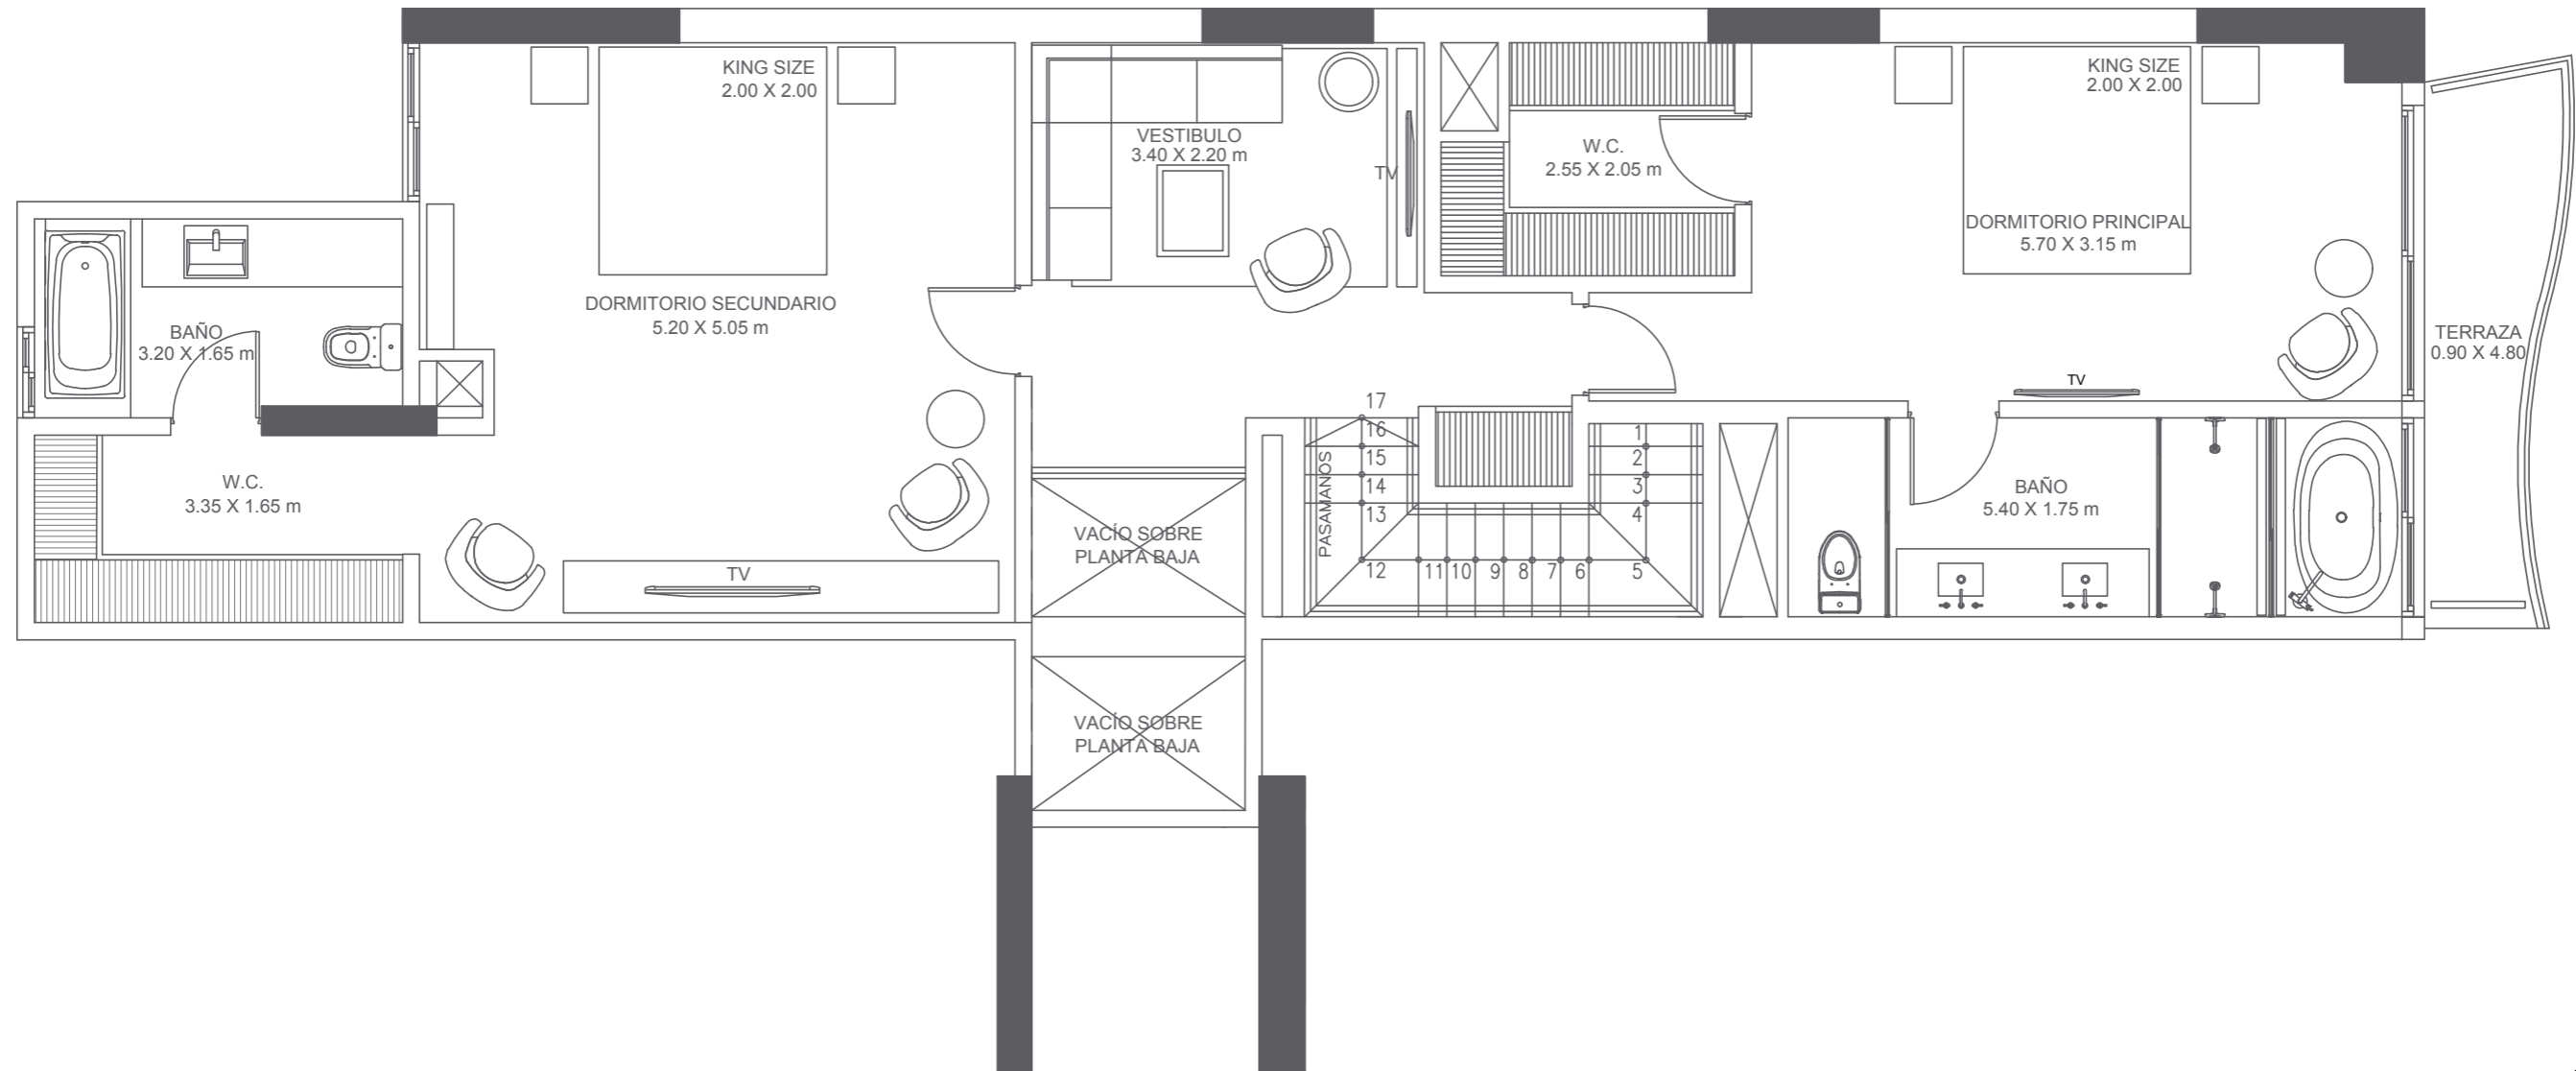

LEYENDA	
MURO DE LADRILLO	[Symbol: Dotted pattern]
MURO DE DRYWALL	[Symbol: Diagonal lines]
ESTRUCTURAS	[Symbol: Solid black]
DUCTO TÉCNICO	[Symbol: Double line]
UBICACIÓN DE TABLERO ELÉCTRICO	[Symbol: Square with diagonal line]

Las descripciones de los departamentos, áreas comunes referidas en las imágenes, planos y todo otro contenido de esta publicidad son referenciales y tienen carácter meramente ilustrativo y no vinculante, pudiendo el promotor inmobiliario durante el desarrollo del proyecto modificar cualquier parte del mismo y/o según diseño del proyecto. La decoración, equipamiento y artefactos de iluminación mostrados no están incluidos son referenciales y no son vinculantes.

